


# КРЕСЛЕННЯ ПОПЕРЕЧНИХ ПРОФІЛІВ ВУЛИЦЬ

## Профіль вулиці 1-1 (магістральна вулиця)

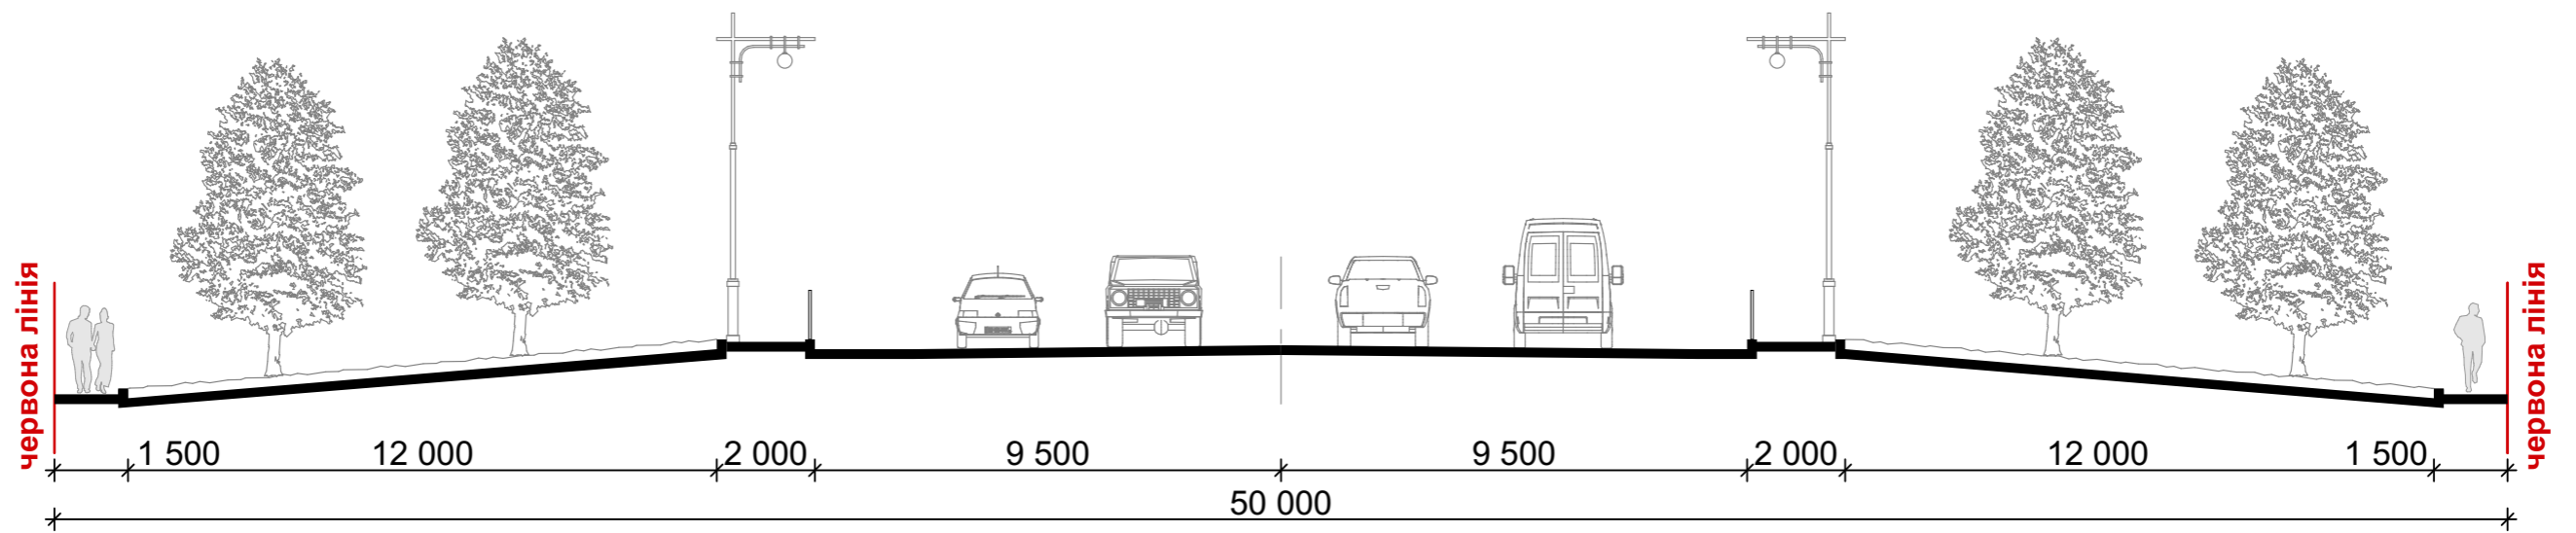

Затверджено:


зм. інв. №

підпис та дата

інв. № орг.

Л 2016/78 - ГП					
Детальний план території забудови кварталу в м. Ірпінь біля автомобільної дороги Київ-Ірпінь між земельною ділянкою КП "Ірпіньводоканал" та Романівкою					
Зм.	Кіл.	Аркуш	№ док	Підпис	Дата
Директор		Косарев В.І.			2016 р.
Гол. арх.		Ткач Д.В.			
Архітектор		Чемерис Ю.В.			
Перевірив		Косарев В.І.			
Гол. інженер		Копач М.І.			
Н. контроль		Косарев В.І.			
Креслення поперечних профілів вулиць				Стадія	Аркуш
				ДПТ	6
				ПП "Ладопроєкт" м. Буча	