


ДЕТАЛЬНИЙ ПЛАН ТЕРИТОРІЇ

ДЛЯ РОЗМІЩЕННЯ ТА ЕКСПЛУАТАЦІЇ БУДІВЕЛЬ І СПОРУД ДОДАТКОВИХ ТРАНСПОРТНИХ ПОСЛУГ
ТА ДОПОМІЖНИХ ОПЕРАЦІЙ ПО ВУЛ. НОВО-ОСКОЛЬСЬКА, 50 В М. ІРПІНЬ КИЇВСЬКОЇ ОБЛАСТІ

ПРОЕКТНИЙ ПЛАН ПОЄДНАНИЙ З ПЛАНОМ ЧЕРВОНИХ ЛІНІЙ М1:1000

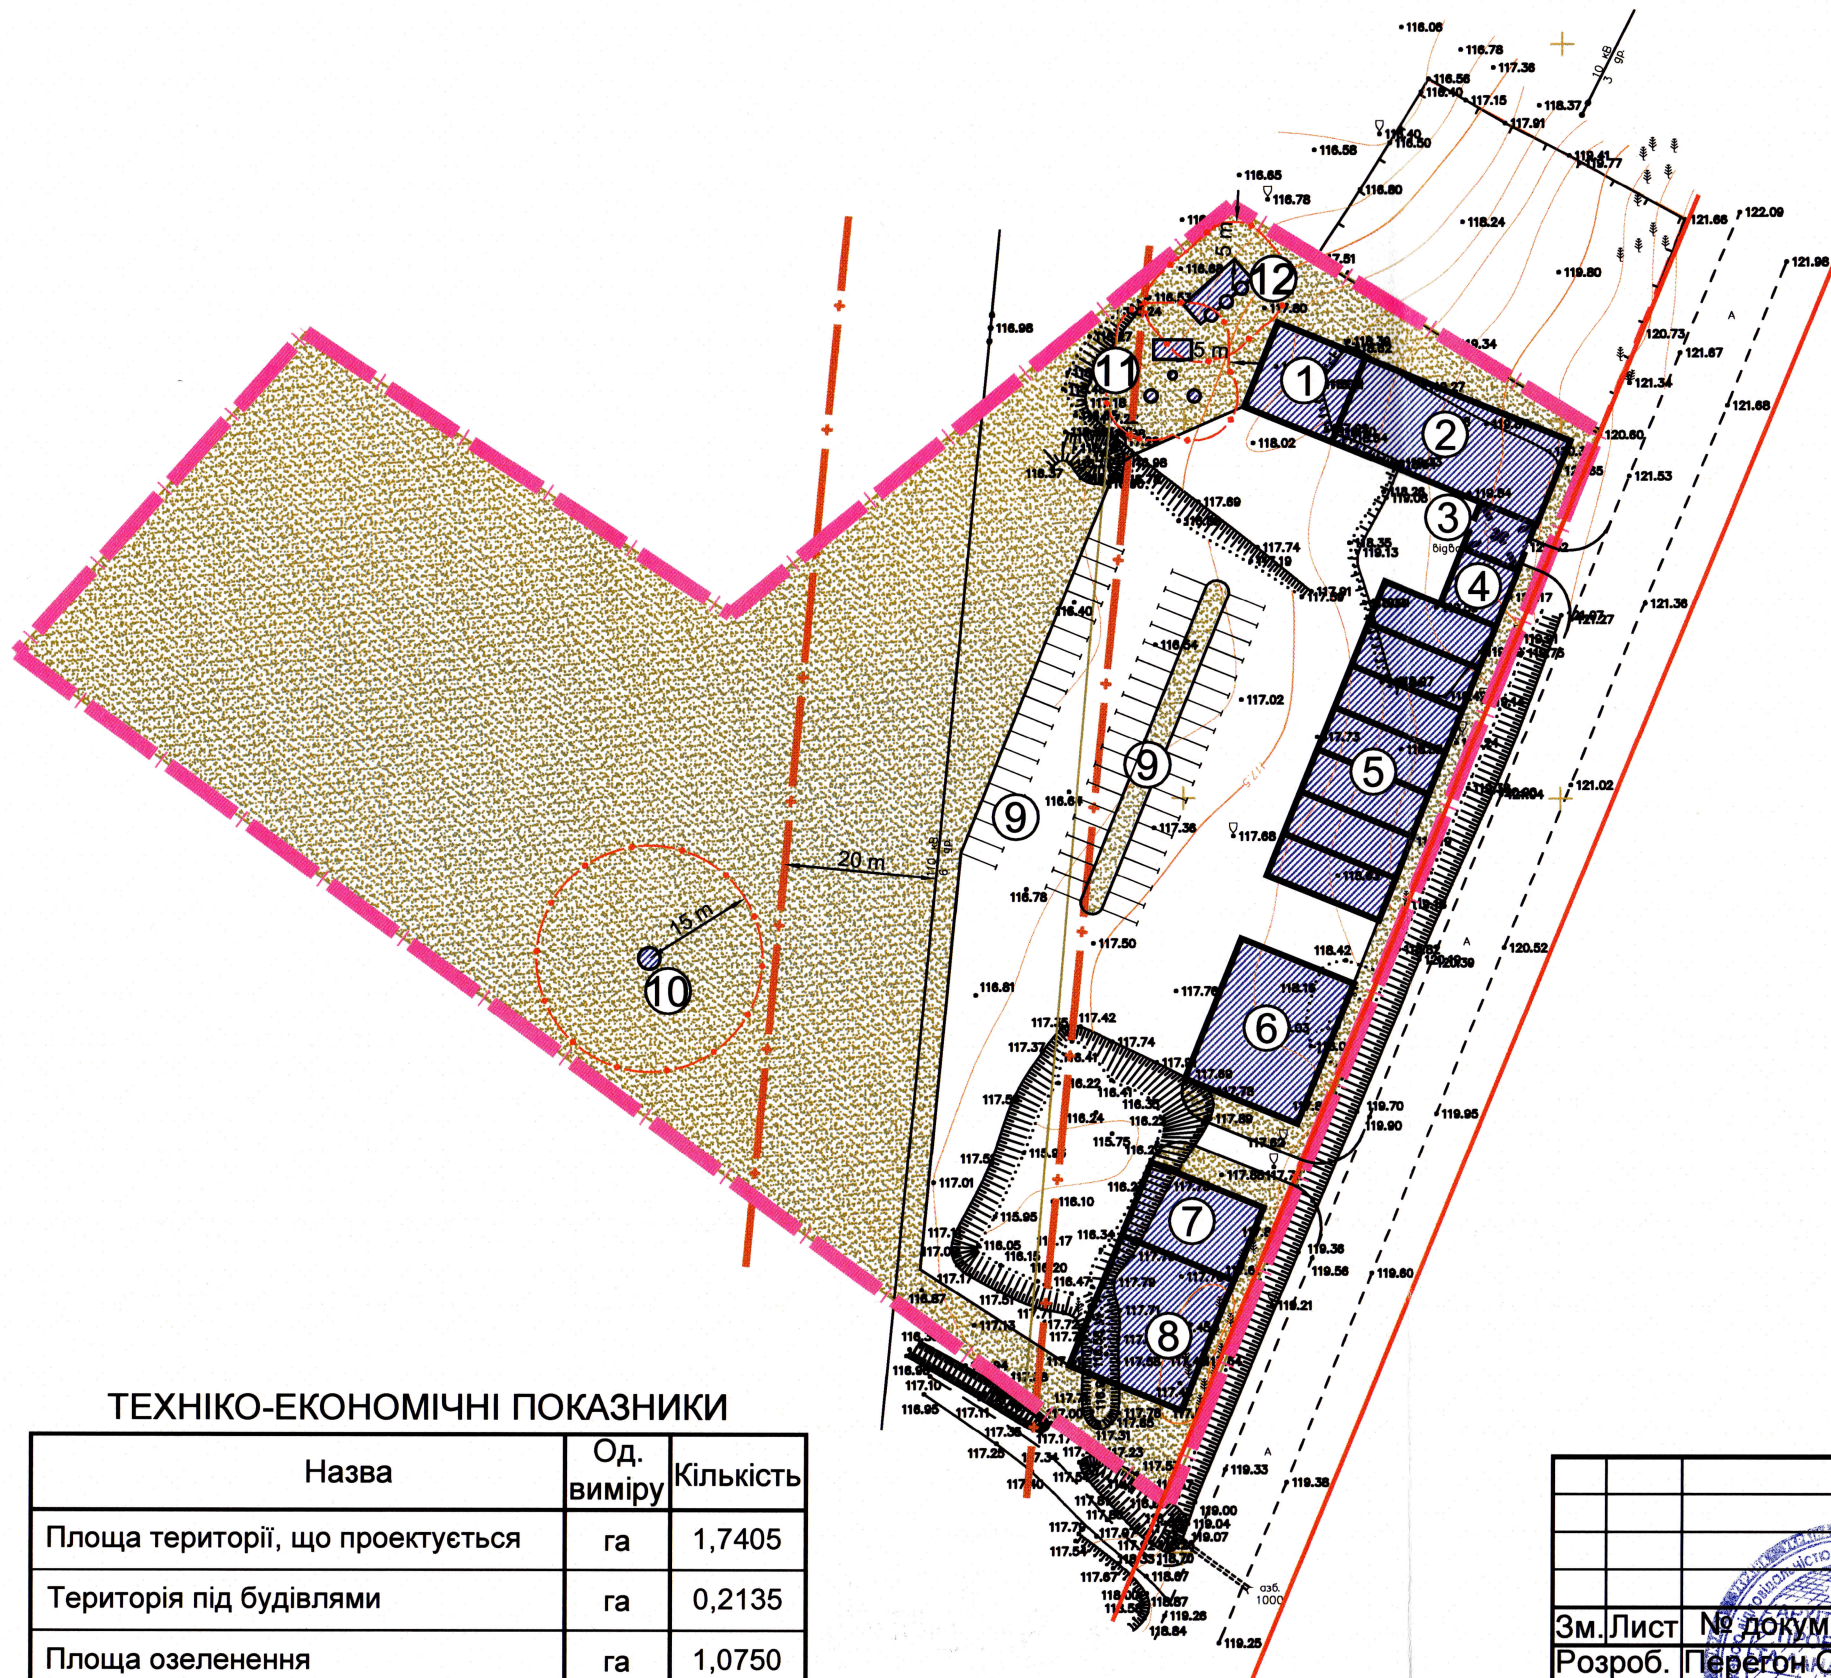

ЕКСПЛІКАЦІЯ

№	Назва
1	Готель
2	Адміністративна будівля
3	Навіс
4	КПП, оглядова яма, їдальня
5	Ремонтні бокси
6	Мийка
7	Магазин
8	СТО
9	Стоянка автотранспорту
10	Артезіанська свердловина
11	Очисні споруди дощових стоків
12	Очисні споруди господарсько-побутових стоків

УМОВНІ ПОЗНАЧЕННЯ

Існуючі	Проектні	Назва
		Будівлі капітальні
		Будівлі некапітальні
		Межа території, що проектується
		Лінії регулювання забудови
		Дороги з твердим покриттям
		Межі приватних ділянок
		Охоронна зона ЛЕП
		Санітарно-захисна зона
		Озеленення

ТЕХНІКО-ЕКОНОМІЧНІ ПОКАЗНИКИ

Назва	Од. виміру	Кількість
Площа території, що проектується	га	1,7405
Територія під будівлями	га	0,2135
Площа озеленення	га	1,0750
Площа проїздів і пішохідних доріжок	га	0,4520
Граничний відсоток забудови	%	12

				Договір № 03-06-4 від 03.06.2020р.			
				Замовник: Ірпінська міська рада			
Зм. Лист	№ докум.	Підпис	Дата	Детальний план території для розміщення та експлуатації будівель і споруд додаткових транспортних послуг та допоміжних операцій по вул. Ново-Оскольська, 50 в м. Ірпінь Київської області	Стадія	Аркуш	Аркушів
Розроб.	Перегон О.		06.2020			3	5
Перев.	Дахно						
				Проектний план поєднаний з Планом червоних ліній М1:1000		ТОВ "Центр АПЛД"	