


ДЕТАЛЬНИЙ ПЛАН ТЕРИТОРІЇ

ДЛЯ РОЗМІЩЕННЯ ТА ЕКСПЛУАТАЦІЇ БУДІВЕЛЬ І СПОРУД ДОДАТКОВИХ ТРАНСПОРТНИХ ПОСЛУГ
ТА ДОПОМІЖНИХ ОПЕРАЦІЙ ПО ВУЛ. НОВО-ОСКОЛЬСЬКА, 50 В М. ІРПІНЬ КИЇВСЬКОЇ ОБЛАСТІ

ПЛАН ІСНУЮЧОГО ВИКОРИСТАННЯ ТЕРИТОРІЇ ПОЄДНАНИЙ ЗІ СХЕМОЮ ІСНУЮЧИХ ПЛАНУВАЛЬНИХ ОБМЕЖЕНЬ М1:1000

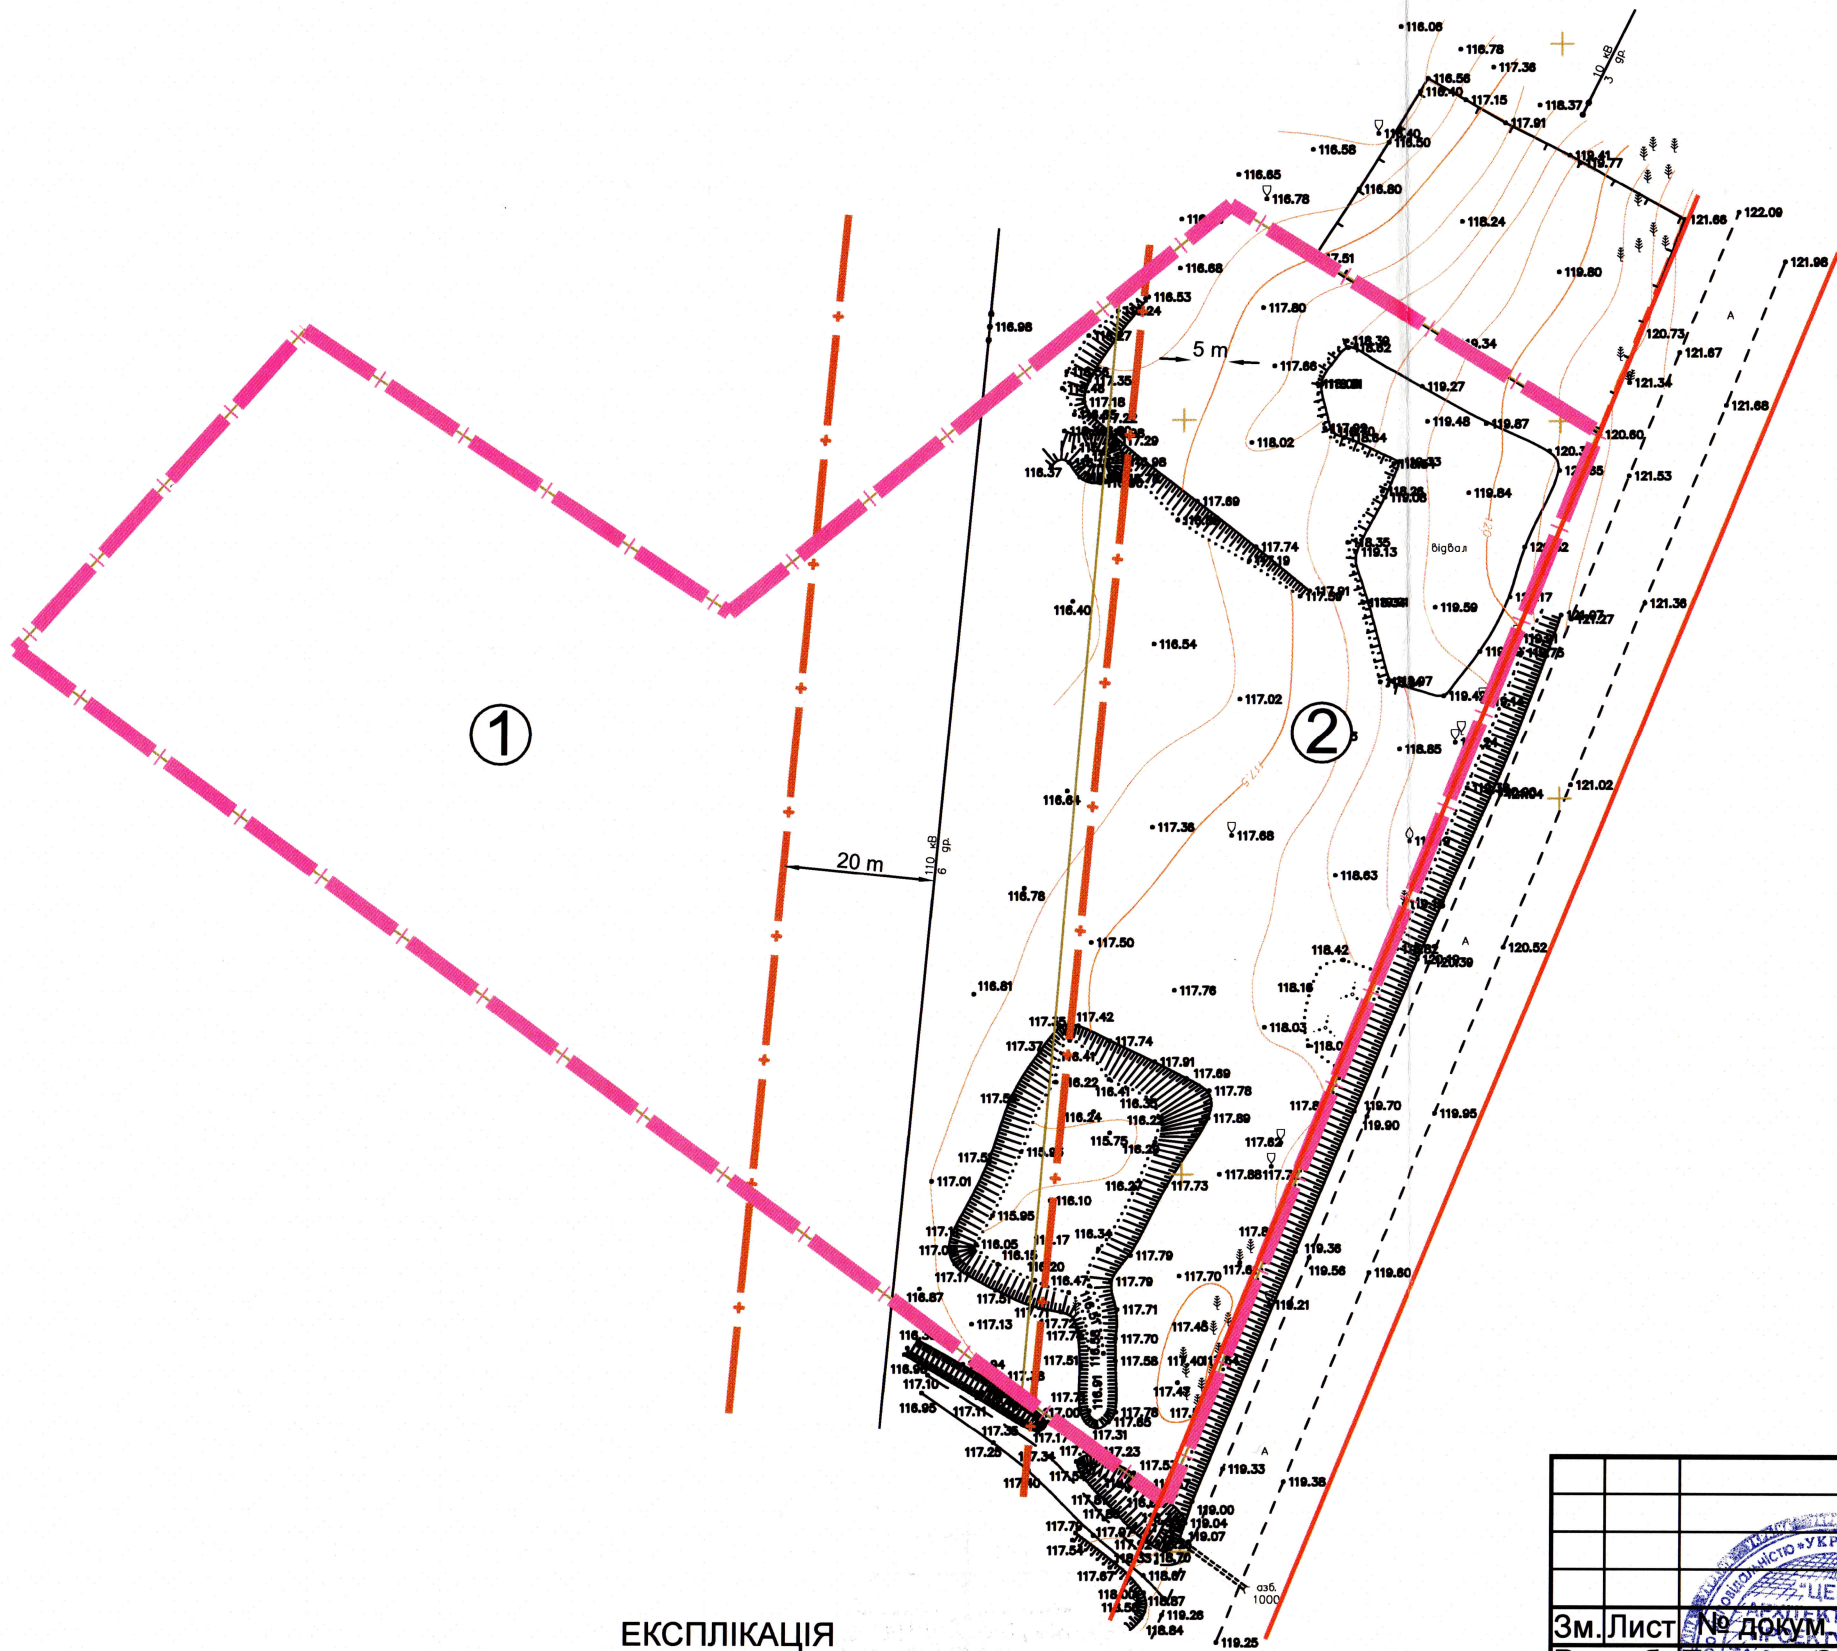

УМОВНІ ПОЗНАЧЕННЯ

Існуючі	Проектні	Назва
		Межа території, що проектується
		Лінії регулювання забудови
		Межі приватних ділянок
		Охоронна зона ЛЕП

ЕКСПЛІКАЦІЯ

№	Площа	Кадастровий номер	Землевласник	Цільове призначення
1	1,0403	3210900000:03:012:0005	Федун О.О.	Для ведення особистого селянського господарства
2	0,7002	3210900000:03:012:0006	Федун О.О.	Для ведення особистого селянського господарства

Договір № 03-06-4 від 03.06.2020р.

Замовник: Ірпінська міська рада

Зм. Лист № докум Підпис Дата

Розроб. Перегон О. 06.2020

Перев. Дахно І. 06.2020

Детальний план території для розміщення та експлуатації будівель і споруд додаткових транспортних послуг та допоміжних операцій по вул. Ново-Оскольська, 50 в м. Ірпінь Київської області

План існуючого використання території поєднаний зі Схемою існуючих планувальних обмежень М1:1000

Стадія	Аркуш	Аркушів
	2	5

ТОВ "Центр АПЛД"

