


**ДЕТАЛЬНИЙ ПЛАН ТЕРИТОРІЇ**  
забудови кварталу в м. Ірпінь біля автомобільної дороги Київ-Ірпінь  
між земельною ділянкою КП "Ірпіньводоканал" та Романівкою

**СХЕМА ОРГАНІЗАЦІЇ РУХУ ТРАНСПОРТУ ТА ПІШОХІДІВ ТЕРИТОРІЇ**  
М 1:2000

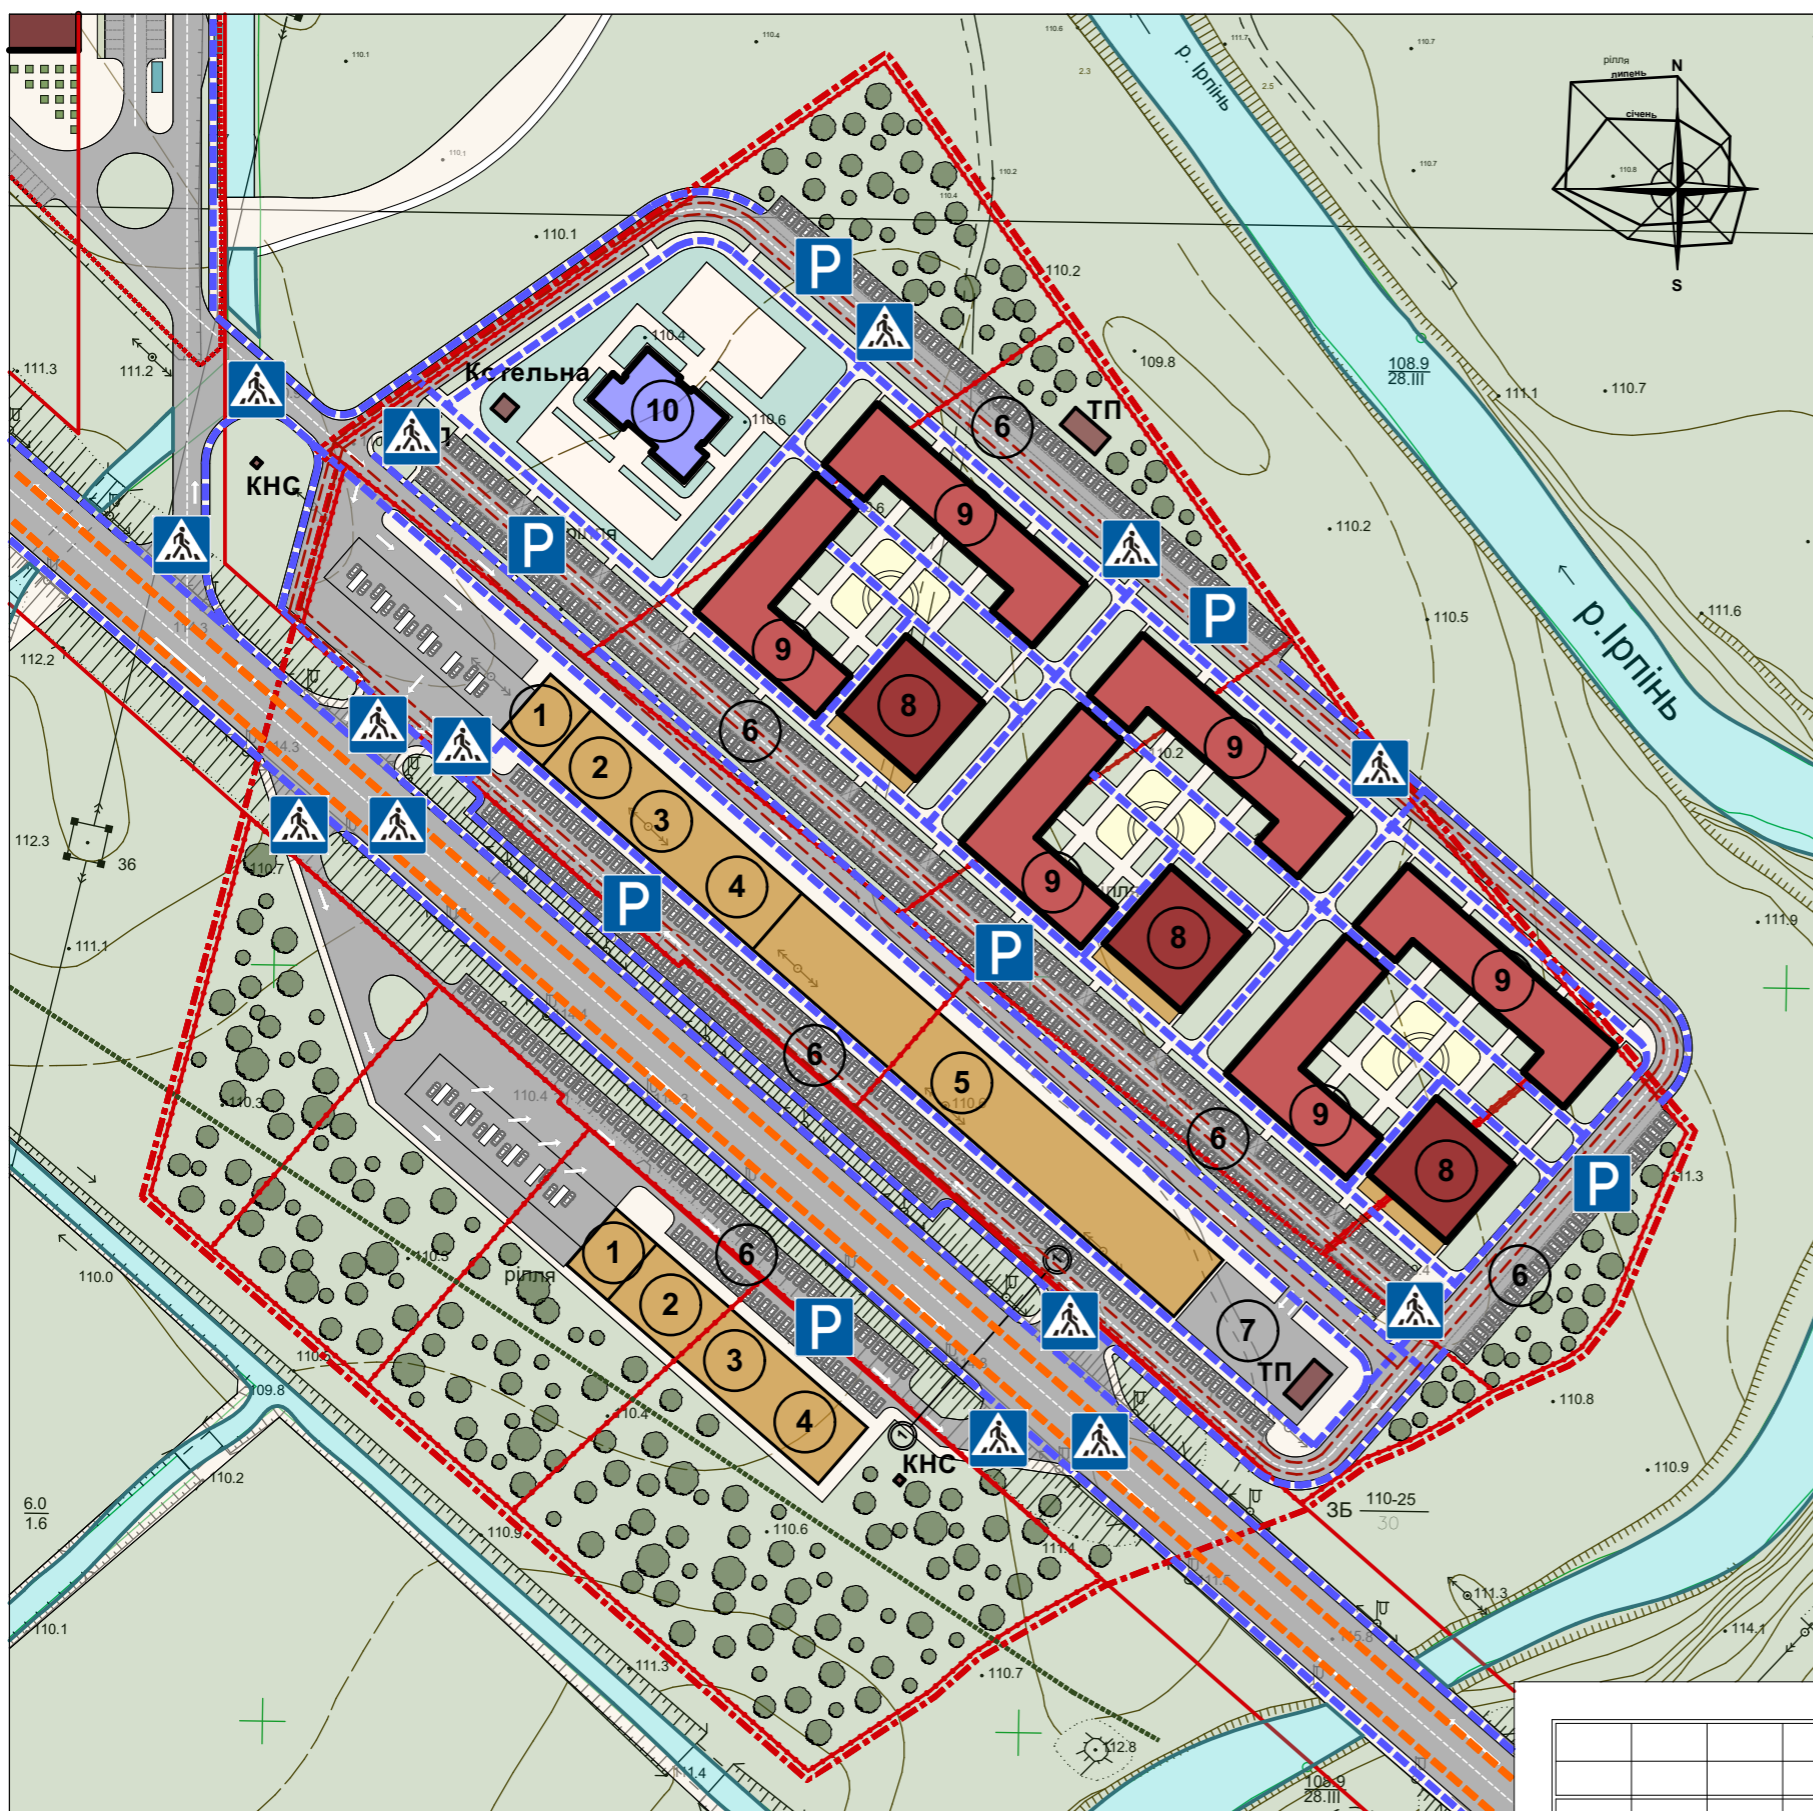

Умовні позначення	
	Багатоквартирні житлові будинки (9 пов.)
	Багатоквартирні житлові будинки (5 пов.)
	Установи народної освіти
	Громадська забудова
	Майданчики (дитячі, для дорослих, фізкультурні і т.д.)
	Територія зелених насаджень загального користування
	Водойми (річка Ірпінь, озера, канали)
	Магістральна вулиця
	Житлові проїзди та автостоянки
	Проїзди з посиленою ФЕМ
	Пішохідні проходи
	Автостоянки
	Пішохідні переходи
Межі	
	Межі розробки ДПТ
	Червоні лінії
	Межі ділянок

Затверджено:

Затверджено:	Зм. інв. №	підпис та дата	інв. № ориг.
--------------	------------	----------------	--------------

Експлікація			
1	Автозаправочний сервіс	6	Зона паркування
2	Кафе	7	Завантаження
3	Шиномонтаж та автосервіс	8	Багатоквартирні житлові будинки (9 пов.)
4	Торгові приміщення	9	Багатоквартирні житлові будинки (5 пов.)
5	Торговельний центр	10	Дитячий дошкільний заклад на 110 місць

						Л 2016/78 - ГП		
						Детальний план території забудови кварталу в м. Ірпінь біля автомобільної дороги Київ-Ірпінь між земельною ділянкою КП "Ірпіньводоканал" та Романівкою		
Зм.	Кіл.	Аркуш	№ док	Підпис	Дата	ДПТ	5	Аркушів
Директор		Косарев В.І.			2016 р.			
Гол. арх.		Ткач Д.В.						
Архітектор		Чемерис Ю.В.						
Перевірив		Косарев В.І.				Схема організації руху транспорту та пішоходів території М 1:2000		ПП "Ладопроект" м. Буча
Гол.інженер		Копач М.І.						
Н.контроль		Косарев В.І.						