


**ДЕТАЛЬНИЙ ПЛАН ТЕРИТОРІЇ**  
забудови кварталу в м. Ірпінь біля автомобільної дороги Київ-Ірпінь  
між земельною ділянкою КП "Ірпіньводоканал" та Романівкою

**СХЕМА ОРГАНІЗАЦІЇ РЕЛЬЄФУ ТЕРИТОРІЇ**  
М 1:2000

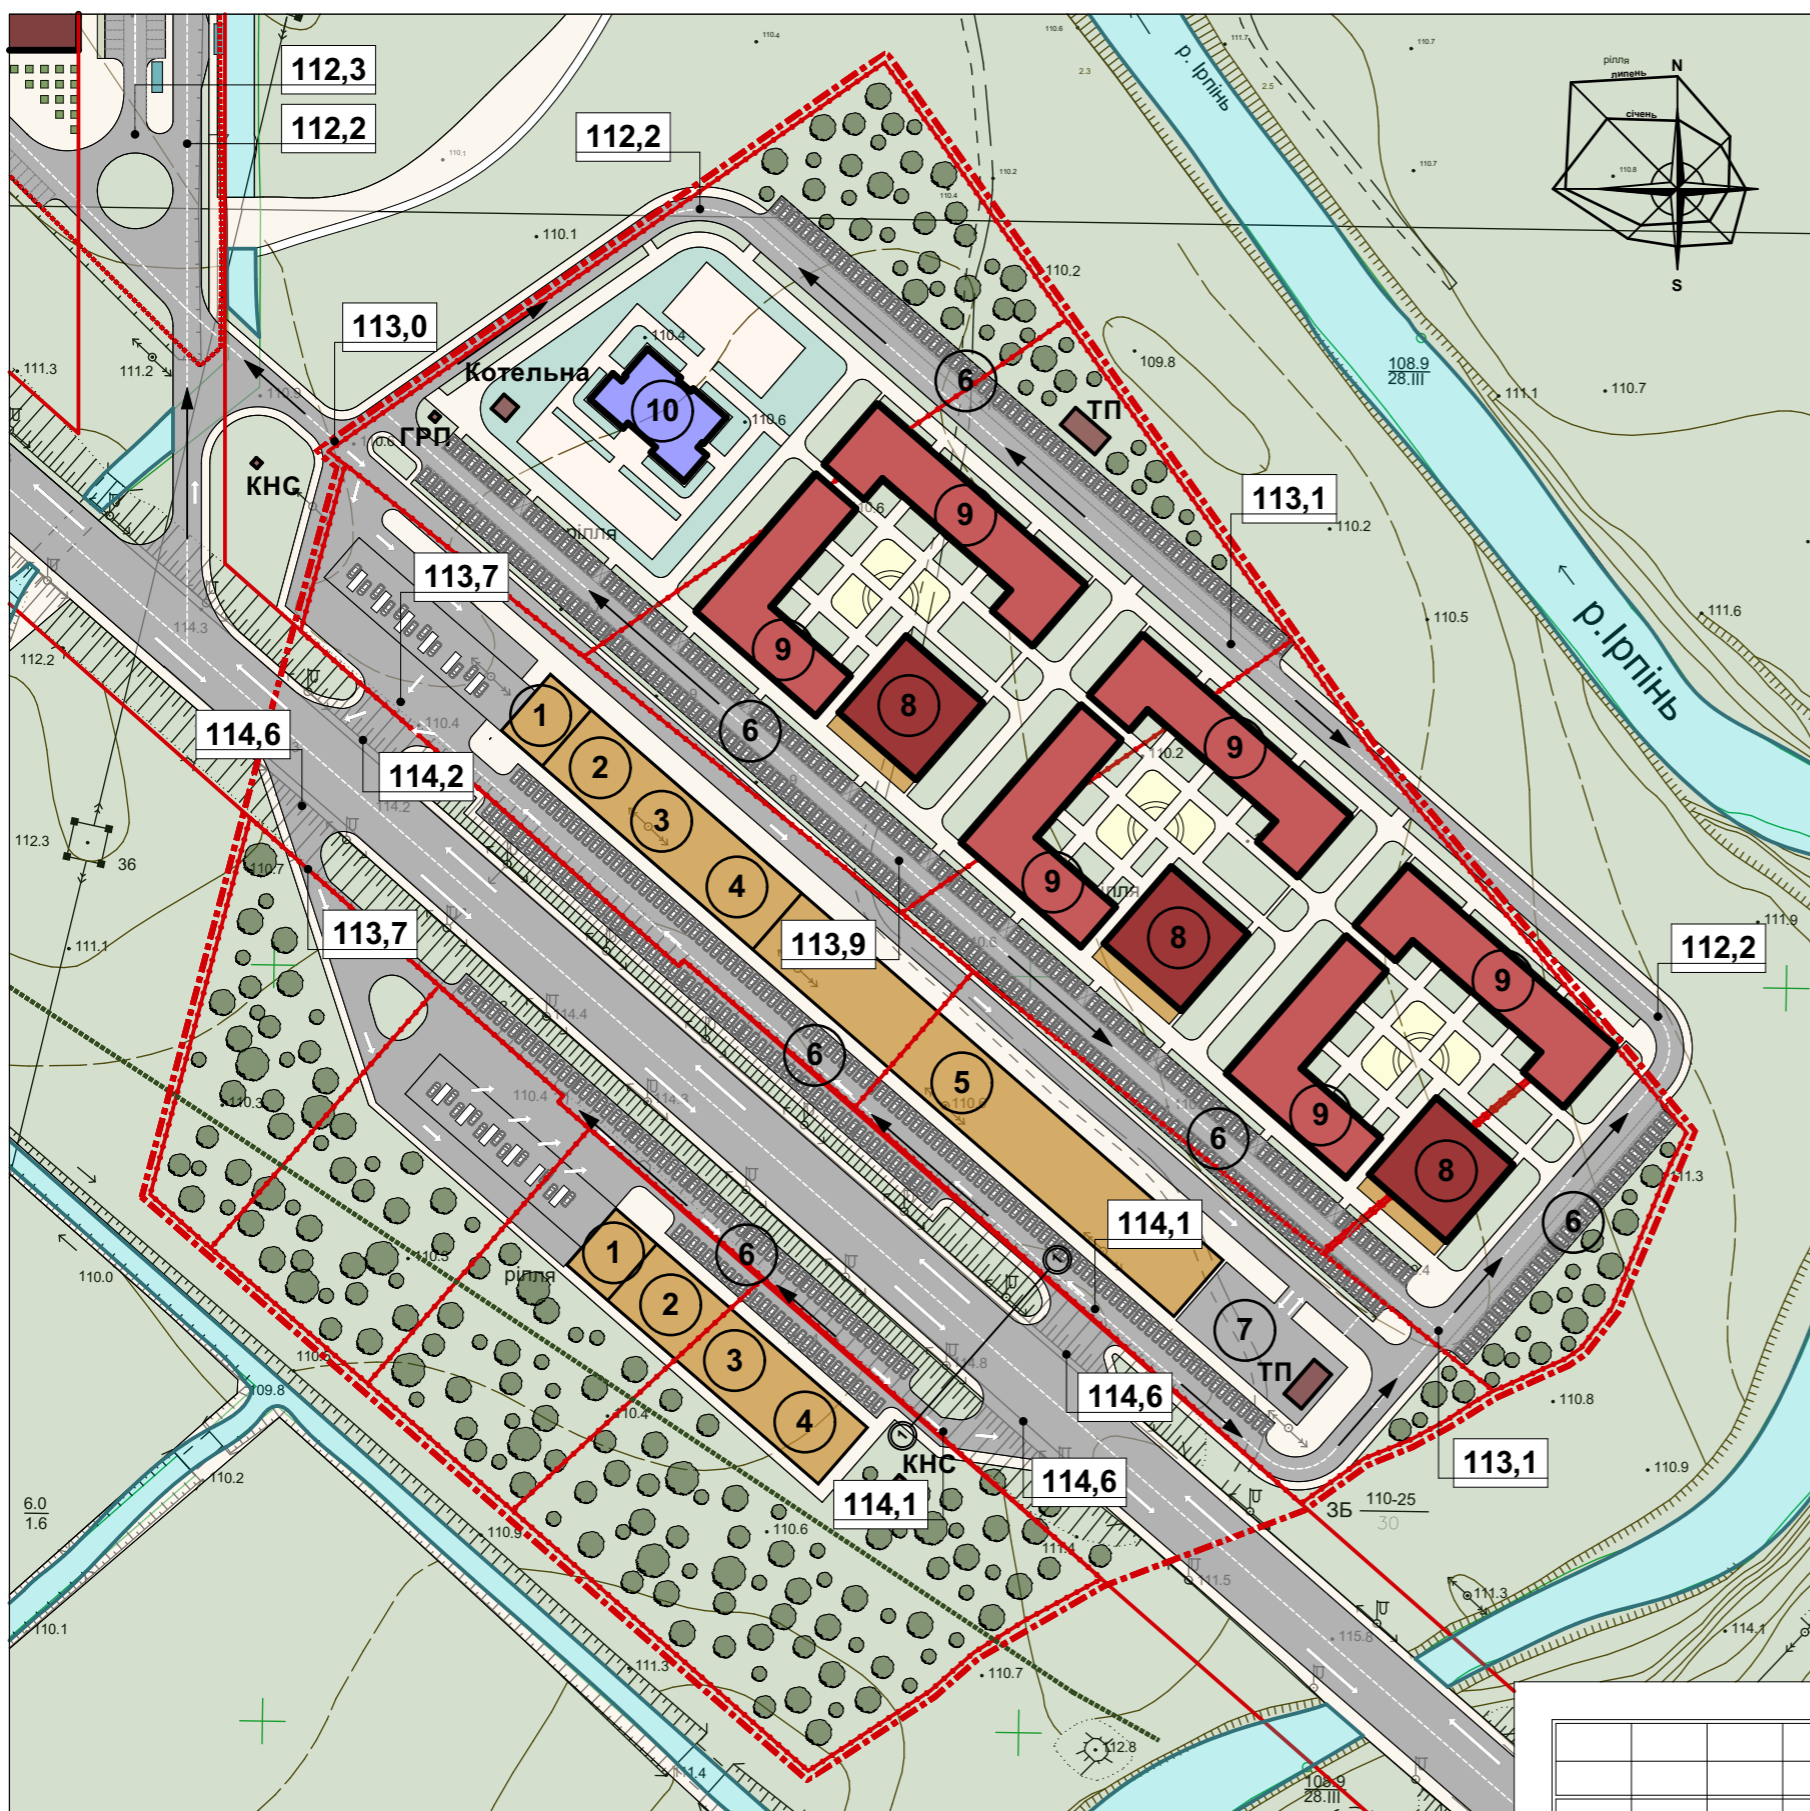

Умовні позначення	
	Багатоквартирні житлові будинки (9 пов.)
	Багатоквартирні житлові будинки (5 пов.)
	Установи народної освіти
	Громадська забудова
	Майданчики (дитячі, для дорослих, фізкультурні і т.д.)
	Територія зелених насаджень загального користування
	Водойми (річка Ірпінь, озера, канали)
	Вулиці, проїзди та автостоянки
	Проїзди з посиленою ФЕМ Пішохідні проходи
Межі	
	Межі розробки ДПТ
	Червоні лінії
	Межі ділянок

**Експлікація**

1	Автозаправочний сервіс	6	Зона паркування
2	Кафе	7	Завантаження
3	Шиномонтаж та автосервіс	8	Багатоквартирні житлові будинки (9 пов.)
4	Торгові приміщення	9	Багатоквартирні житлові будинки (5 пов.)
5	Торговельний центр	10	Дитячий дошкільний заклад на 110 місць

Зм.	Кіл.	Аркуш	№ док	Підпис	Дата
Директор		Косарев В.І.			2016 р.
Гол. арх.		Ткач Д.В.			
Архітектор		Чемерис Ю.В.			
Перевірив		Косарев В.І.			
Гол.інженер		Копач М.І.			
Н.контроль		Косарев В.І.			

Л 2016/78 - ГП

**Детальний план території**  
забудови кварталу в м. Ірпінь біля автомобільної дороги Київ-Ірпінь  
між земельною ділянкою КП "Ірпіньводоканал" та Романівкою

Схема організації рельєфу території М 1:2000	Стадія	Аркуш	Аркушів
	ДПТ	7	
ПП "Ладопроєкт" м. Буча			

Затверджено:

зм. інв. №

підпис та дата

інв. № ориг.