


ДЕТАЛЬНИЙ ПЛАН ТЕРИТОРІЇ

ДЛЯ РОЗТАШУВАННЯ РЕКРЕАЦІЙНИХ ЗАКЛАДІВ ІЗ РЕГЛАМЕНТОВАНИМ РЕЖИМОМ ВІДПОЧИНКУ

ДЛЯ ДОРОСЛИХ ТА СІМЕЙ З ДІТЬМИ В М. ІРПІНЬ, ВУЛ.КІЇВСЬКА, 81

ІРПІНСЬКОЇ ТЕРИТОРІАЛЬНОЇ ГРОМАДИ БУЧАНСЬКОГО РАЙОНУ КІЇВСЬКОЇ ОБЛАСТІ

СХЕМА ІНЖЕНЕРНОЇ ПІДГОТОВКИ ТЕРИТОРІЇ ТА ВЕРТИКАЛЬНОГО ПЛАНУВАННЯ М1:2000

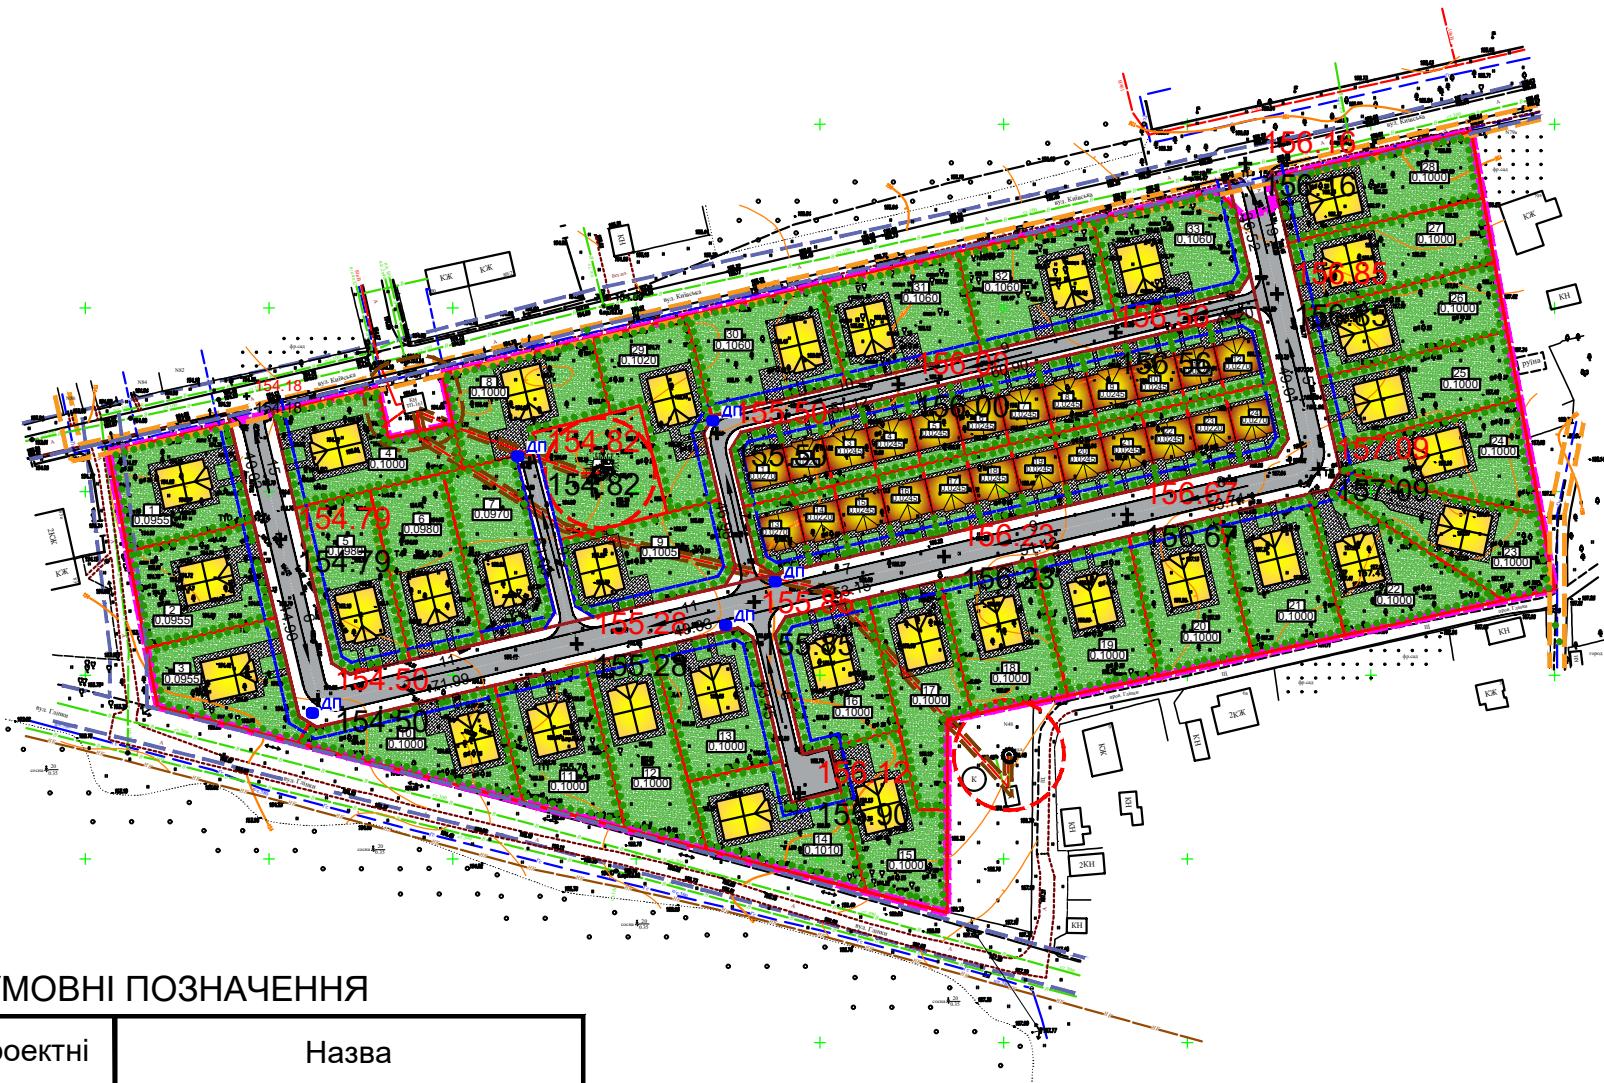

УМОВНІ ПОЗНАЧЕННЯ

Існуючі	Проектні	Назва
		Межа території, що проектується
		Червоні лінії
		Лінії регулювання забудови
		Умовні межі окремих територій відпочинку
		Котедж для відпочинку
		Котедж для відпочинку блокованого типу
		Дороги з твердим покриттям
		Мощення ФЕМ
		Охоронна зона ЛЕП
		Охоронна зона Газопроводу
		Охоронна зона Водопроводу
		Санітарно-захисна зона
		Озеленення
		Зелена огорожа
		Артезіанська свердловина водопостачання
		Номер окремої території
		Площа окремої території
		Проектна відмітка
		Існуюча відмітка
		Ухил в промілях Відстань в метрах
		Напрямок стоку Дощеприймальний колодязь

ТЕХНІКО-ЕКОНОМІЧНІ ПОКАЗНИКИ

Назва	Од. виміру	Кількість
Площа території, що проєктується	га	4,6966
Територія під будівлями	га	0,7670
Площа озеленення	га	2,5830
Площа проїздів і пішохідних доріжок	га	1,3466
Граничний відсоток забудови	%	16

					Договір № 25-05-1 від 25.05.2021р.		
Зм.Лист	№ докум.	Підпис	Дата		Замовник: Ірпінська міська рада		
Розроб.	Дахно І.		05.2021	Детальний план території для розташування рекреаційних закладів із регламентованим режимом відпочинку для дорослих та сім'ї з дітьми в м.Ірпін, вул. Київська, 81 Ірпінської територіальної громади Бучанського району Київської області	Стадія	Аркуш	Аркушів
Перев.	Перегон О.					6	7
				Схема інженерної підготовки території та вертикального планування М1:2000			ТОВ "Центр АПЛД"