



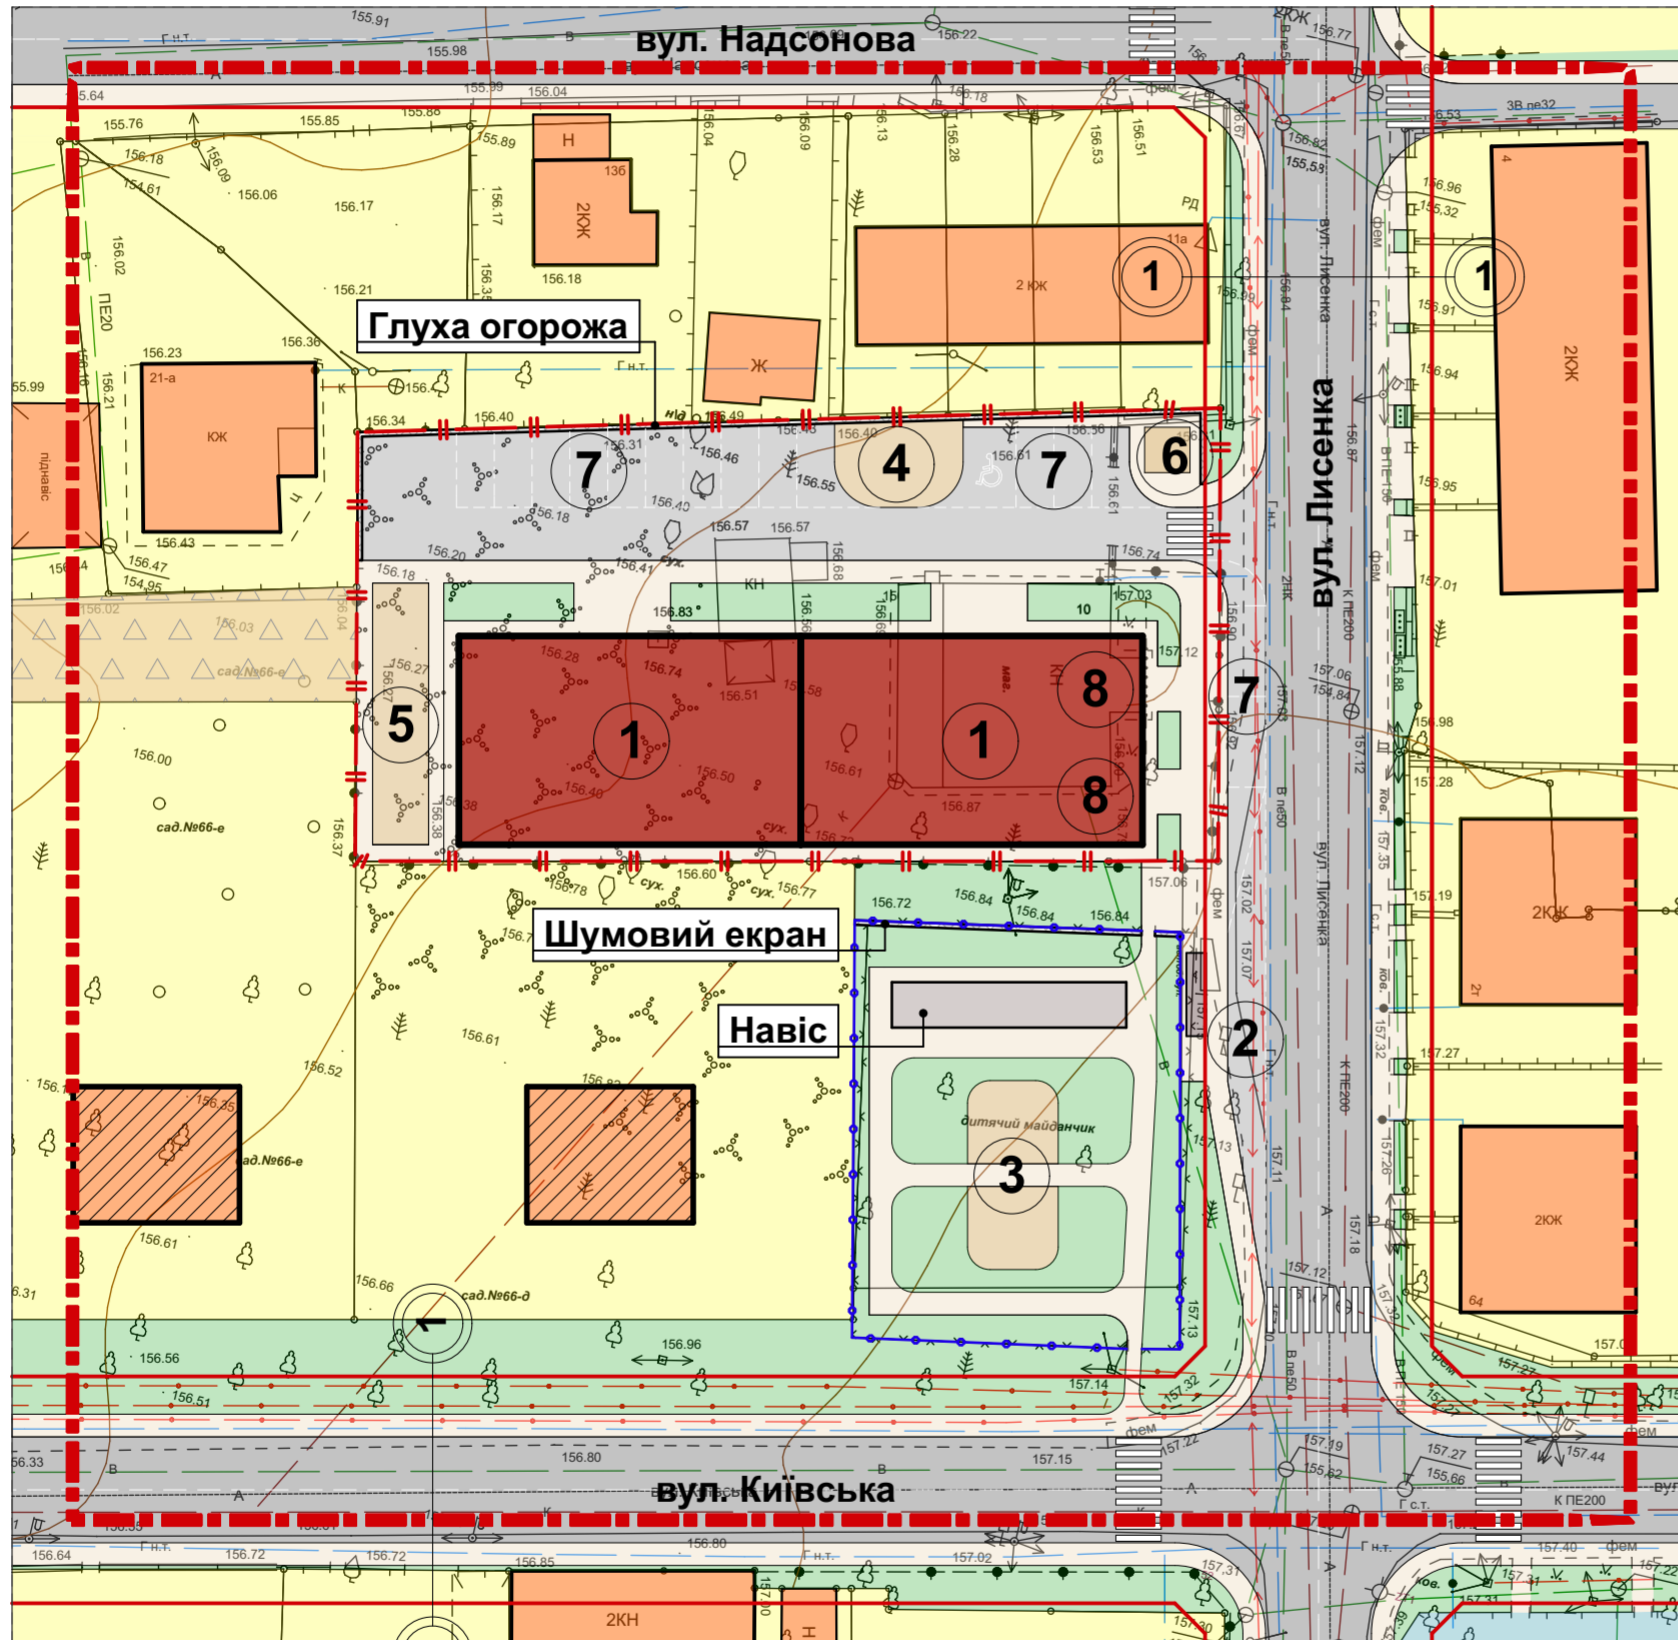

м. ІРПІНЬ
КИЇВСЬКОЇ ОБЛАСТІ

ДЕТАЛЬНИЙ ПЛАН ЗАБУДОВИ ТЕРИТОРІЇ
орієнтовною площею 1 га, по вул. Лисенка, 10 в місті Ірпінь Київської області

ПРОЕКТНИЙ ПЛАН ТА ПЛАН ЧЕРВОНИХ ЛІНІЙ ТЕРИТОРІЇ
М 1:500

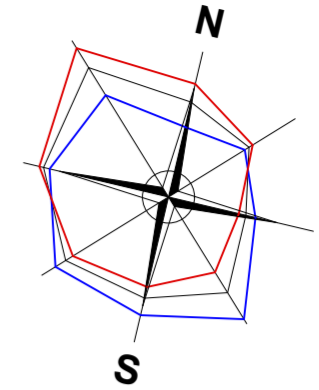

Умовні позначення	
	Багатоквартирні житлові будинки з вбудованими нежитловими приміщеннями
	Індивідуальні житлові будинки, господарські будівлі та споруди (існуючі)
	Індивідуальні житлові будинки, господарські будівлі та споруди (проектуючі)
	Території садибної житлової забудови
	Територія для ведення особистого селянського господарства
	Територія будівництва та обслуговування об'єктів рекреаційного призначення
	Житлові вулиці
	Проїзди, автостоянки
	Пішохідні проходи
	Майданчики (дитячі, для відпочинку дорослих, господарські і т.д.)
	Територія зелених насаджень загального користування
Межі	
	Межі розробки ДПТ
	Червоні лінії
	Межі ділянок
	Огорожа дитячого майданчика

Експлікація

1	Багатоквартирні житлові будинки	5	Майданчики для занять фізкультурою
2	Зупинка громадського транспорту	6	Підземний майданчик сміттєвидалення
3	Дитячий майданчик	7	Місця для тимчасової зупинки автомобілів
4	Майданчик для відпочинку дорослих	8	Вбудовані магазини

Зм.	Кіл.	Аркуш	№ док.	Підпис	Дата
					2021 р.
Гол. арх.		Косарев В.І.			
Архітектор		Полова Ю.В.			
Перевірив		Косарев В.І.			
Гол.констр.					
Н.контроль		Косарев В.І.			

Л 2021/4 - ГП

Детальний план території
орієнтовною площею 1 га, по вул. Лисенка, 10
в місті Ірпінь Київської області

Стадія	Аркуш	Аркушів
ДПТ	4	
Проектний план та план червоних ліній території М 1:500		
ПП "Ладопроєкт" м. Буча		

Затверджено:

зм. інв. №

підпис та дата

інв. № опіг.