


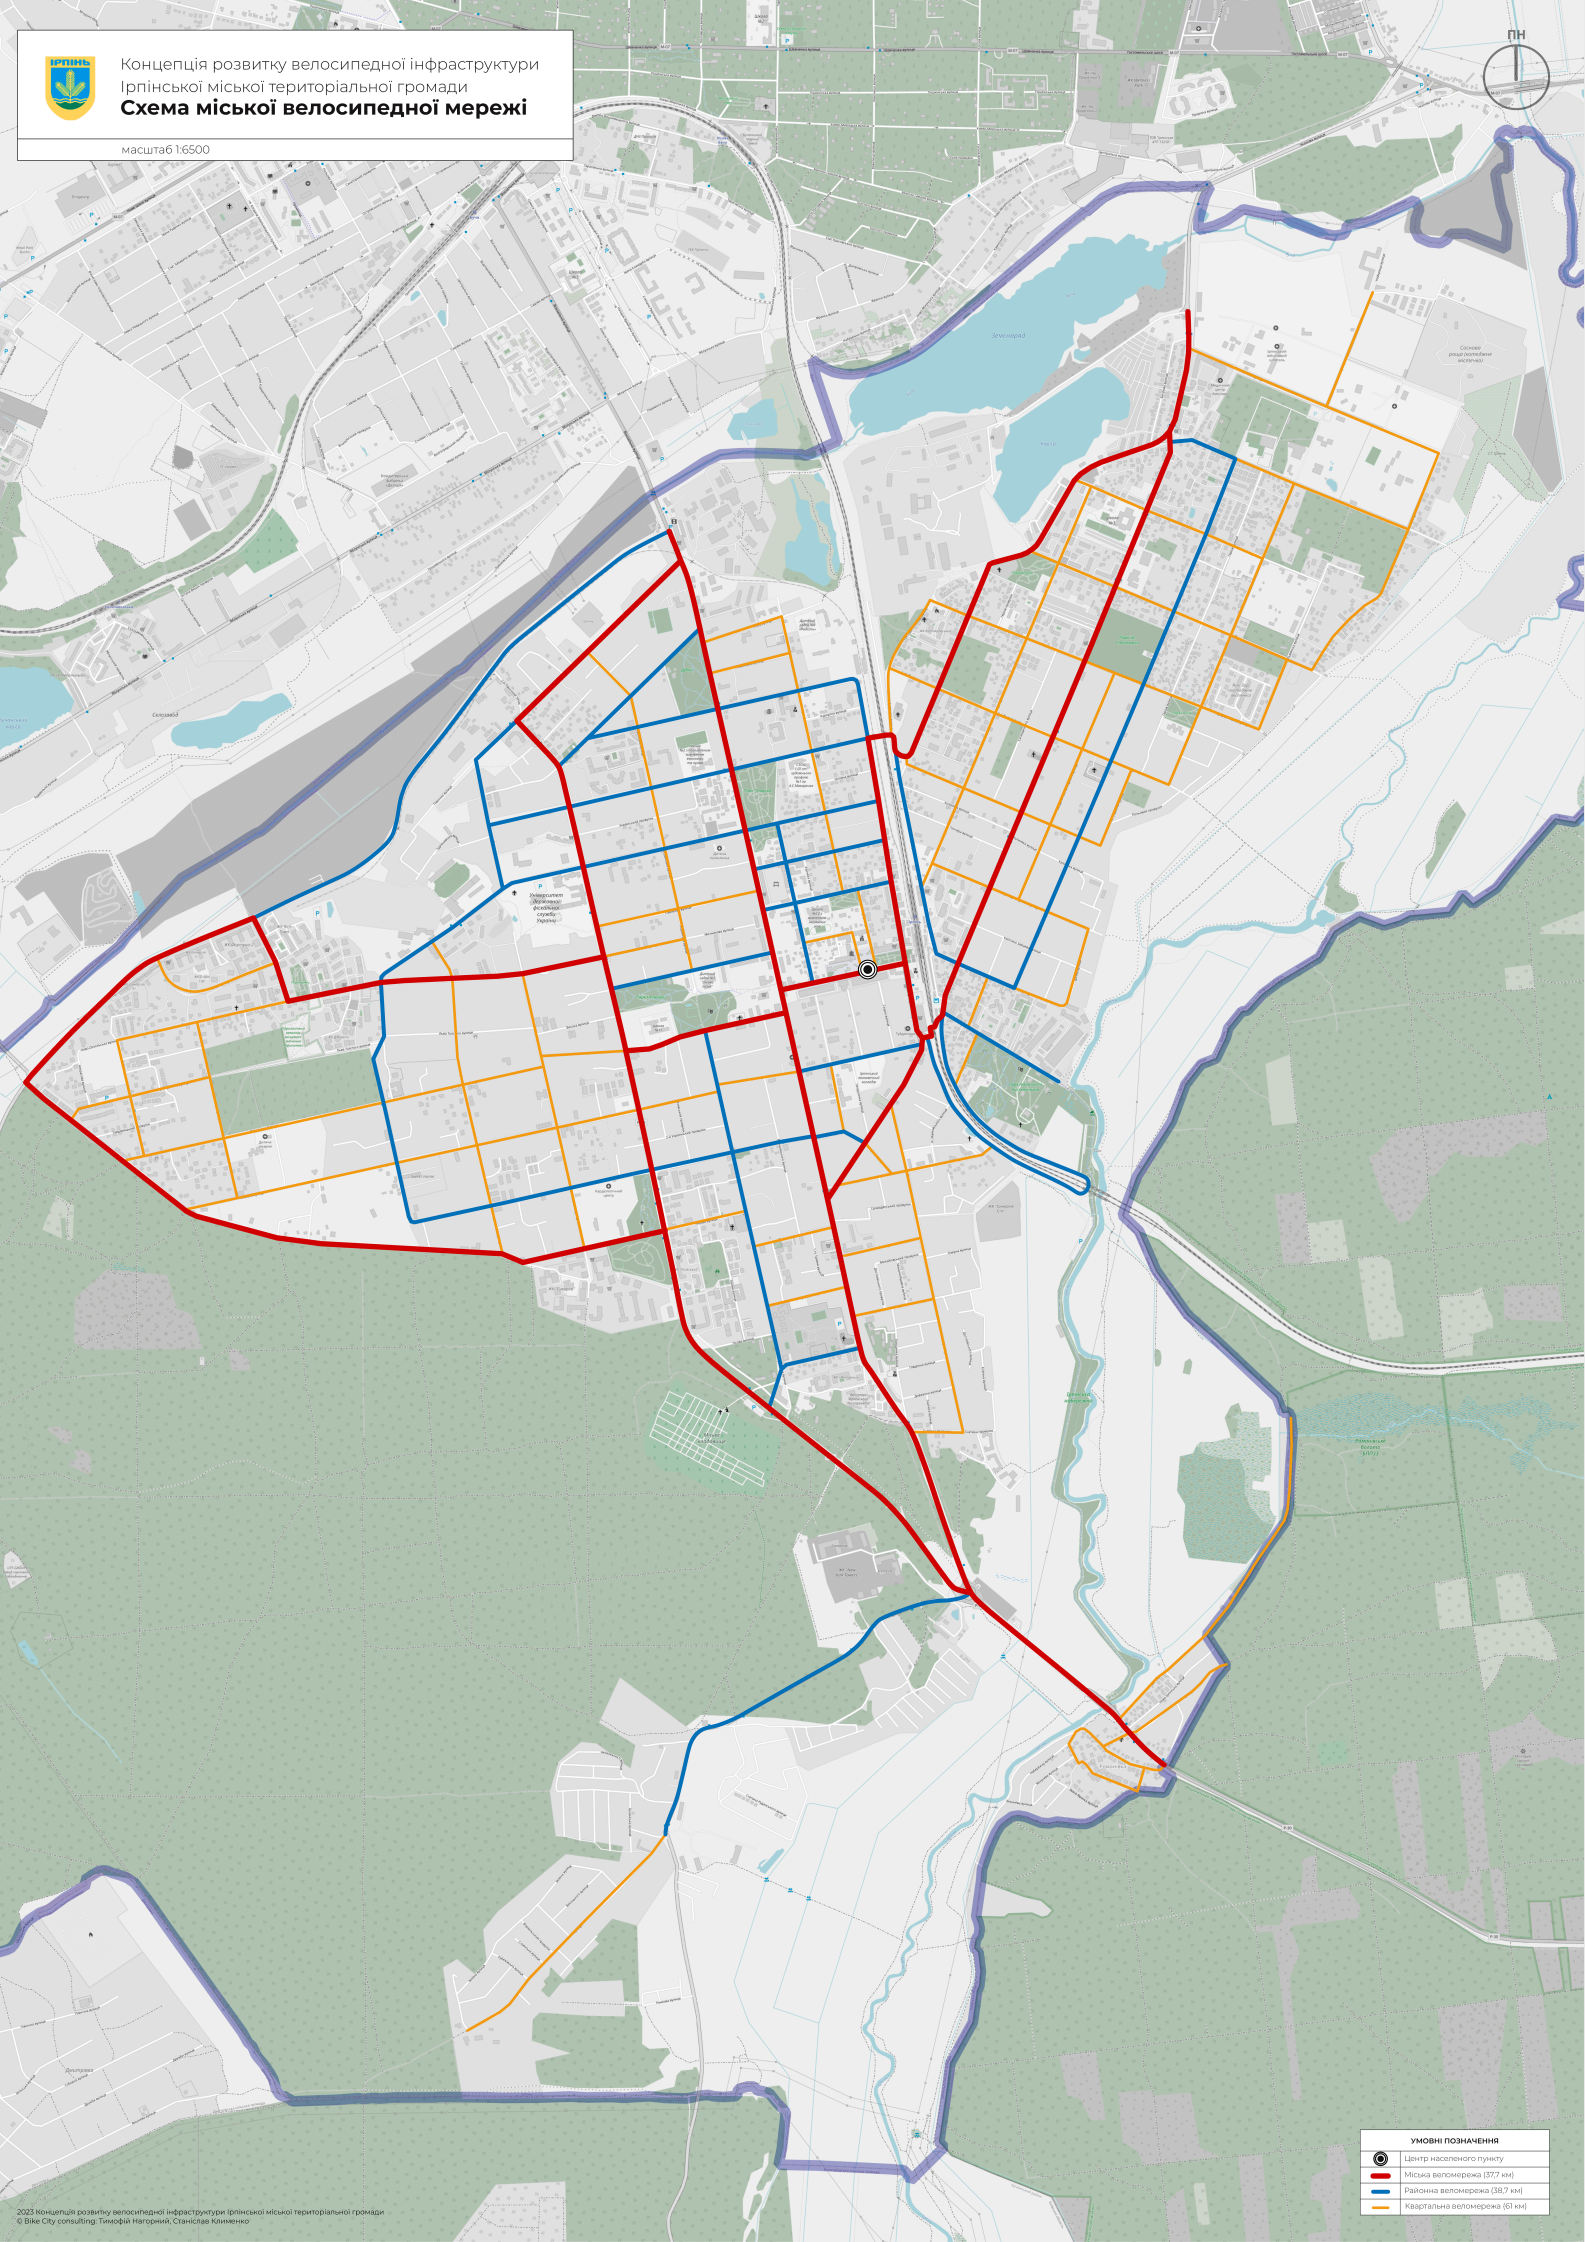

Концепція розвитку велосипедної інфраструктури
Ірлінської міської територіальної громади
Схема міської велосипедної мережі

масштаб 1:6500



УМОВНІ ПОЗНАЧЕННЯ	
	Центр населеного пункту
	Міська веломережа (37,7 км)
	Районна веломережа (38,7 км)
	Квартальна веломережа (61 км)