
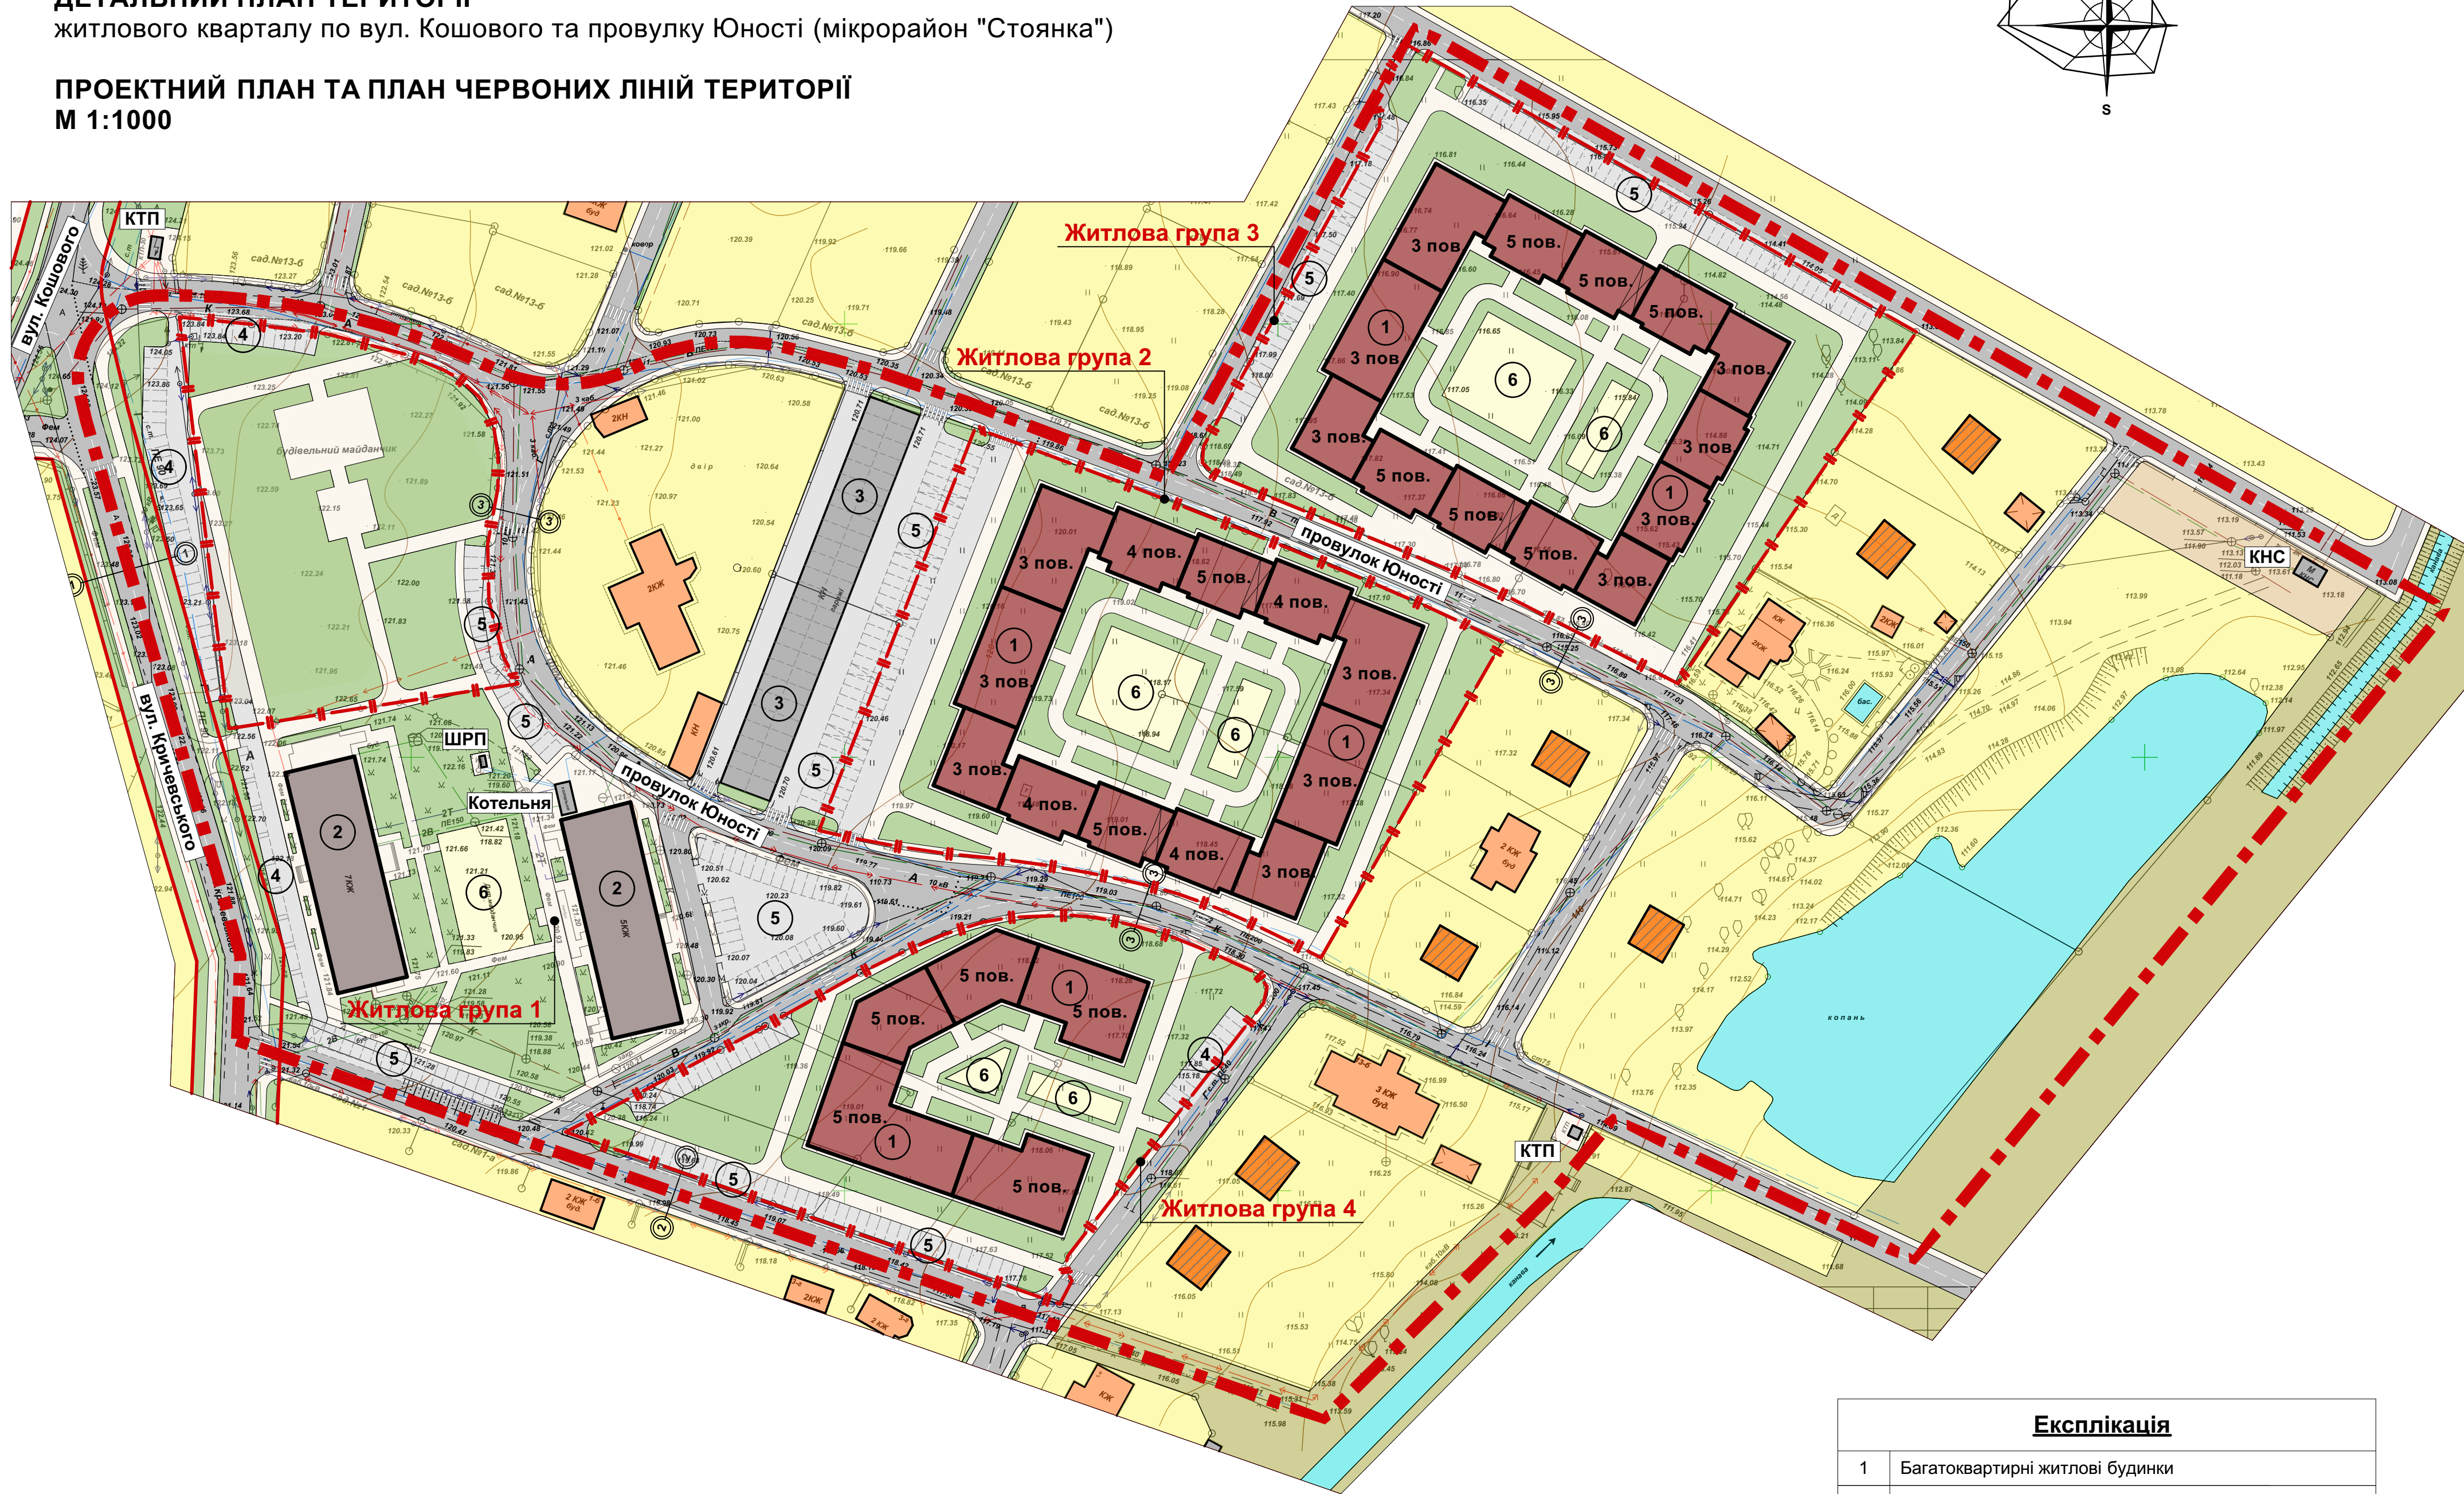


м. ІРПІНЬ
КИЇВСЬКОЇ ОБЛАСТІ

ДЕТАЛЬНИЙ ПЛАН ТЕРИТОРІЇ
житлового кварталу по вул. Кошового та провулку Юності (мікрорайон "Стоянка")

ПРОЕКТНИЙ ПЛАН ТА ПЛАН ЧЕРВОНИХ ЛІНІЙ ТЕРИТОРІЇ
М 1:1000

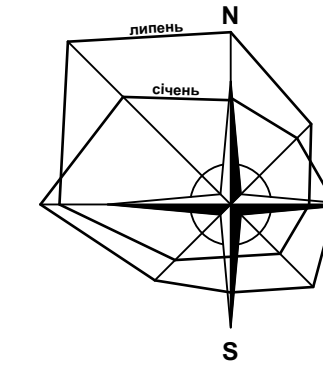

Умовні позначення

	Територія садибної житлової забудови (існуючої)		Землі міської ради		Внутрішньквартальні проїзди, автостоянки
	Індивідуальні житлові будинки, гаражі (існуючі)		Землі для іншої житлової забудови		Проїзди з посиленою ФЕМ Пішохідні проходи
	Індивідуальні житлові будинки, гаражі (запроєктовані)		Майданчики (дитячі, для дорослих, фізкультурні і т.д.)	Межі	
	Багатоквартирні житлові будинки (3-5 поверхів, запроєктовані)		Територія зелених насаджень загального користування		Межі розробки ДПТ (згідно завдання на проєктування)
	Багатоквартирні житлові будинки (побудовані)		Водойми (річка Ірпінь, озера, канали)		Червоні лінії
	Інженерні будівлі та споруди		Житлові вулиці, проїзди		Межі ділянок

Експлікація

1	Багатоквартирні житлові будинки
2	Багатоквартирні житлові будинки (побудовані)
3	Гаражі
4	Автостоянка тимчасового зберігання
5	Автостоянка постійного зберігання
6	Майданчики (дитячий, господарський і т.д.)

Л 2017/8 - ГП						
Детальний план території житлового кварталу по вул. Кошового та провулку Юності (мікрорайон "Стоянка") в місті Ірпінні Київської області						
Зм.	Кп.	Архус	№ док	Підпис	Дата	
Гоп. арх.	Тітч Д.В.				2017 р.	
Архітектор	Чемарис Ю.В.					
Перевірив	Косарев В.І.					
Нконтроль	Косарев В.І.					
Житлова забудова				Стадія	Архус	Архусів
Проектний план та план червоних ліній території М 1:1000				ДПТ	4	
Проектний план та план червоних ліній території М 1:1000				ПП "Ладопроєкт" м. Буча		

Затверджено: _____
Зм. №, №
підпис та дата
імя, № орг.