
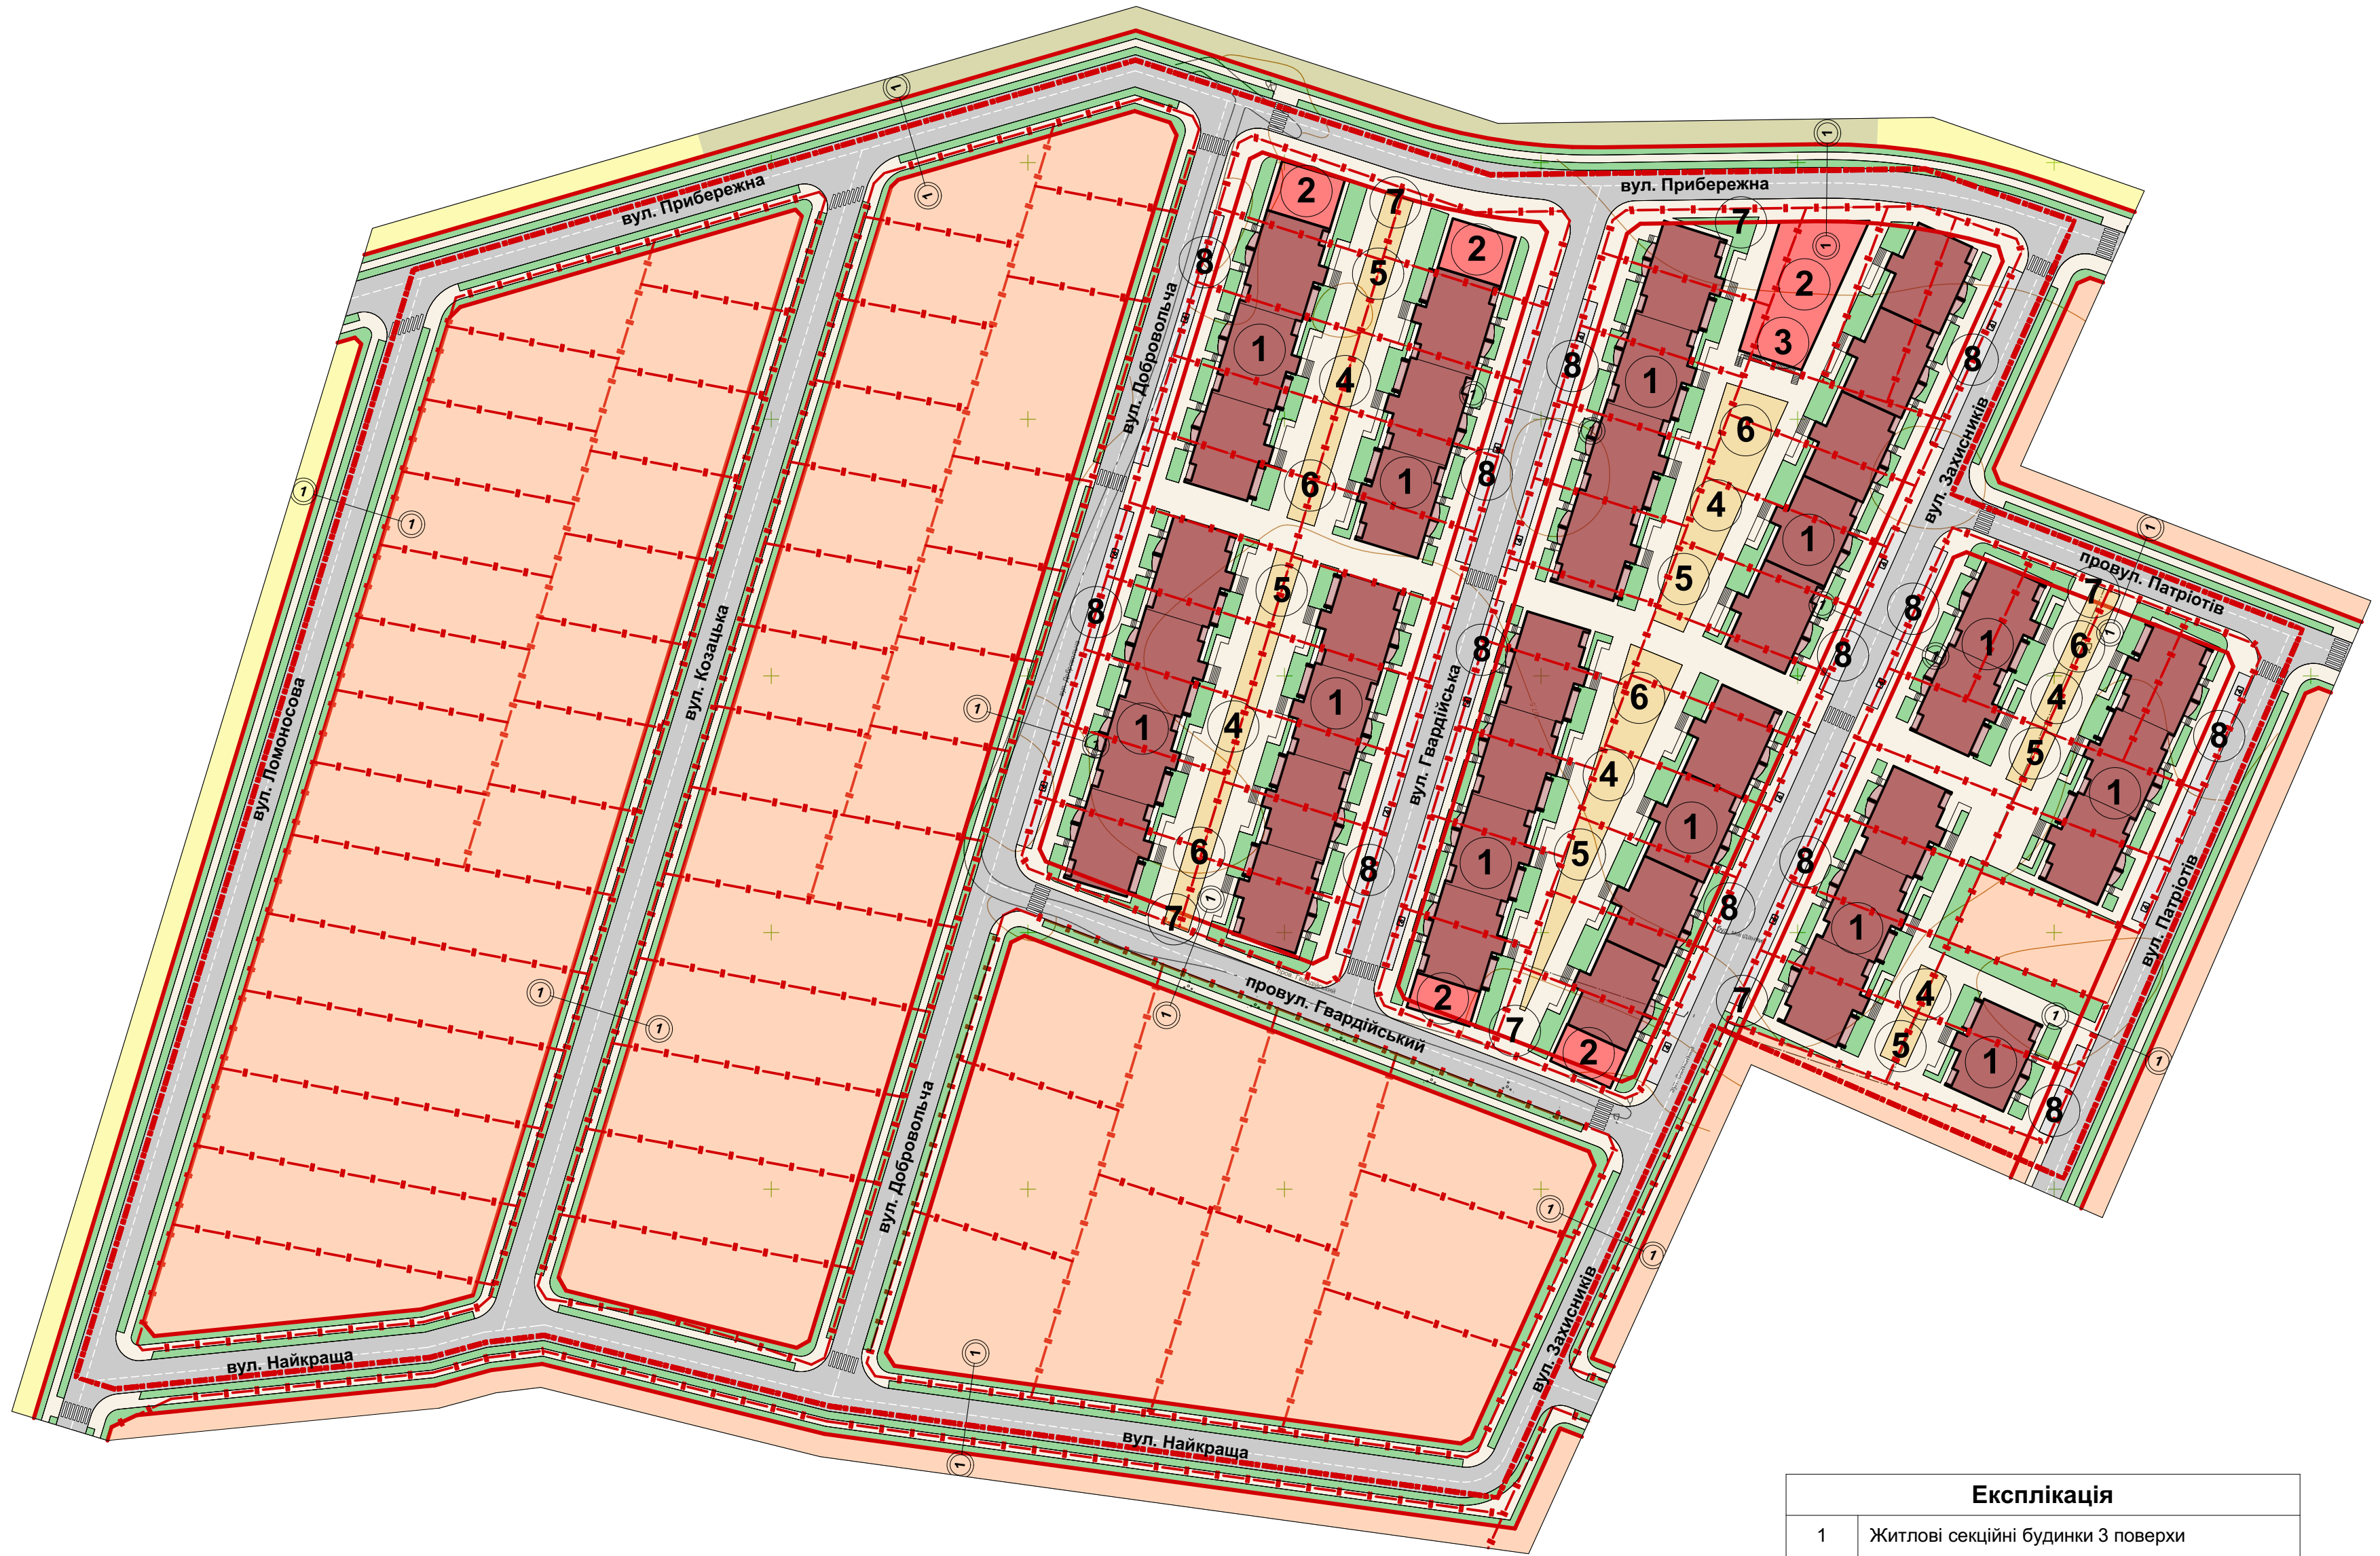


**м. ІРПІНЬ
КИЇВСЬКОЇ ОБЛАСТІ**

ДЕТАЛЬНИЙ ПЛАН ЗАБУДОВИ ТЕРИТОРІЇ

земельних ділянок у кварталі, обмеженому вул. Найкраща, вул. Захисників, вул. Прибережна, вул. Ломоносова в місті Ірпінь Київської області

**ПРОЕКТНИЙ ПЛАН ТА ПЛАН ЧЕРВОНИХ ЛІНІЙ ТЕРИТОРІЇ
М 1:1 000**

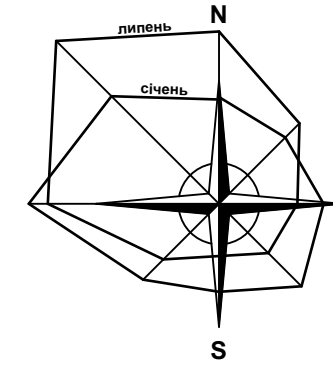

Умовні позначення			
	Багатоквартирні 3-поверхові житлові будинки (проектуюмі)		Житлові вулиці
	Комерційні приміщення (проектуюмі)		Місця для тимчасової зупинки автомобілів
	Території для індивідуального дачного будівництва		Пішохідні проходи Проїзди з посиленням ФЕМ
	Територія для будівництва і обслуговування індивідуальних житлових будинків	Межі	
	Територія для ведення підсобного сільського господарства		Межі розробки ДПТ
	Майданчики (дитячі, для відпочинку дорослих, господарські і т.д.)		Червоні лінії
	Територія зелених насаджень загального користування		Межі ділянки

Експлікація	
1	Житлові секційні будинки 3 поверхи
2	Комерційні приміщення (прибудовані, вбудовані в цокольних поверхах, окрема будівля)
3	Вбудована трансформаторна підстанція
4	Майданчики для ігор дітей
5	Майданчики для відпочинку дорослих
6	Майданчики для занять фізкультурою
7	Підземний майданчик сміттевидалення
8	Місця для тимчасової зупинки автомобілів
9	Газорегуляторний пункт
10	Споруди каналізації

Л 2020/02 - ГП					
Детальний план території земельних ділянок у кварталі, обмеженому вул. Найкраща, вул. Захисників, вул. Прибережна, вул. Ломоносова в місті Ірпінь Київської області					
Зм.	Кіл.	Аркуш	№ док.	Підпис	Дата
					2020 р.
Гол. арх.	Косарев В.І.				
Архітектор	Попова Ю.В.				
Перевірив	Косарев В.І.				
Гол.констр.					
Н.контроль	Косарев В.І.				
Проектний план та план червоних ліній території М 1:1 000				Стадія	Аркуш
				ДПТ	4
				ПП "Ладопроєкт" м. Буча	

Затверджено: _____
зм. № _____
підпис та дата _____
інв. № ориг. _____