



**ДЕТАЛЬНИЙ ПЛАН ТЕРИТОРІЇ З МЕТОЮ БУДІВНИЦТВА МОСТУ  
ТА МЕМОРІАЛУ НА АВТОМОБІЛЬНІЙ ДОРОЗІ Р-30 В М. ІРПІНЬ  
(МІКРОРАЙОН РОМАНІВКА) БУЧАНСЬКОГО РАЙОНУ КИЇВСЬКОЇ ОБЛАСТІ**

**ПРОЕКТНИЙ ПЛАН М 1:1000**

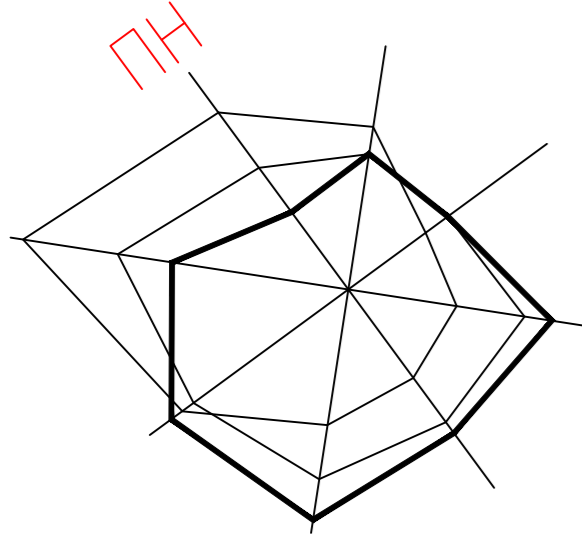

Умовні позначення			
	Ділянка дороги, що проектується		Межа розробки ДПТ
	Існуючі дороги та проїзди		Межі ділянок
	Зруйнована частина мосту		Мережа водопроводу
	Автостоянки		Мережі газопроводу середнього та низького тиску
	Пішохідні переходи		Мережа каналізації
	Індивідуальні житлові будинки 1-2 поверхи		

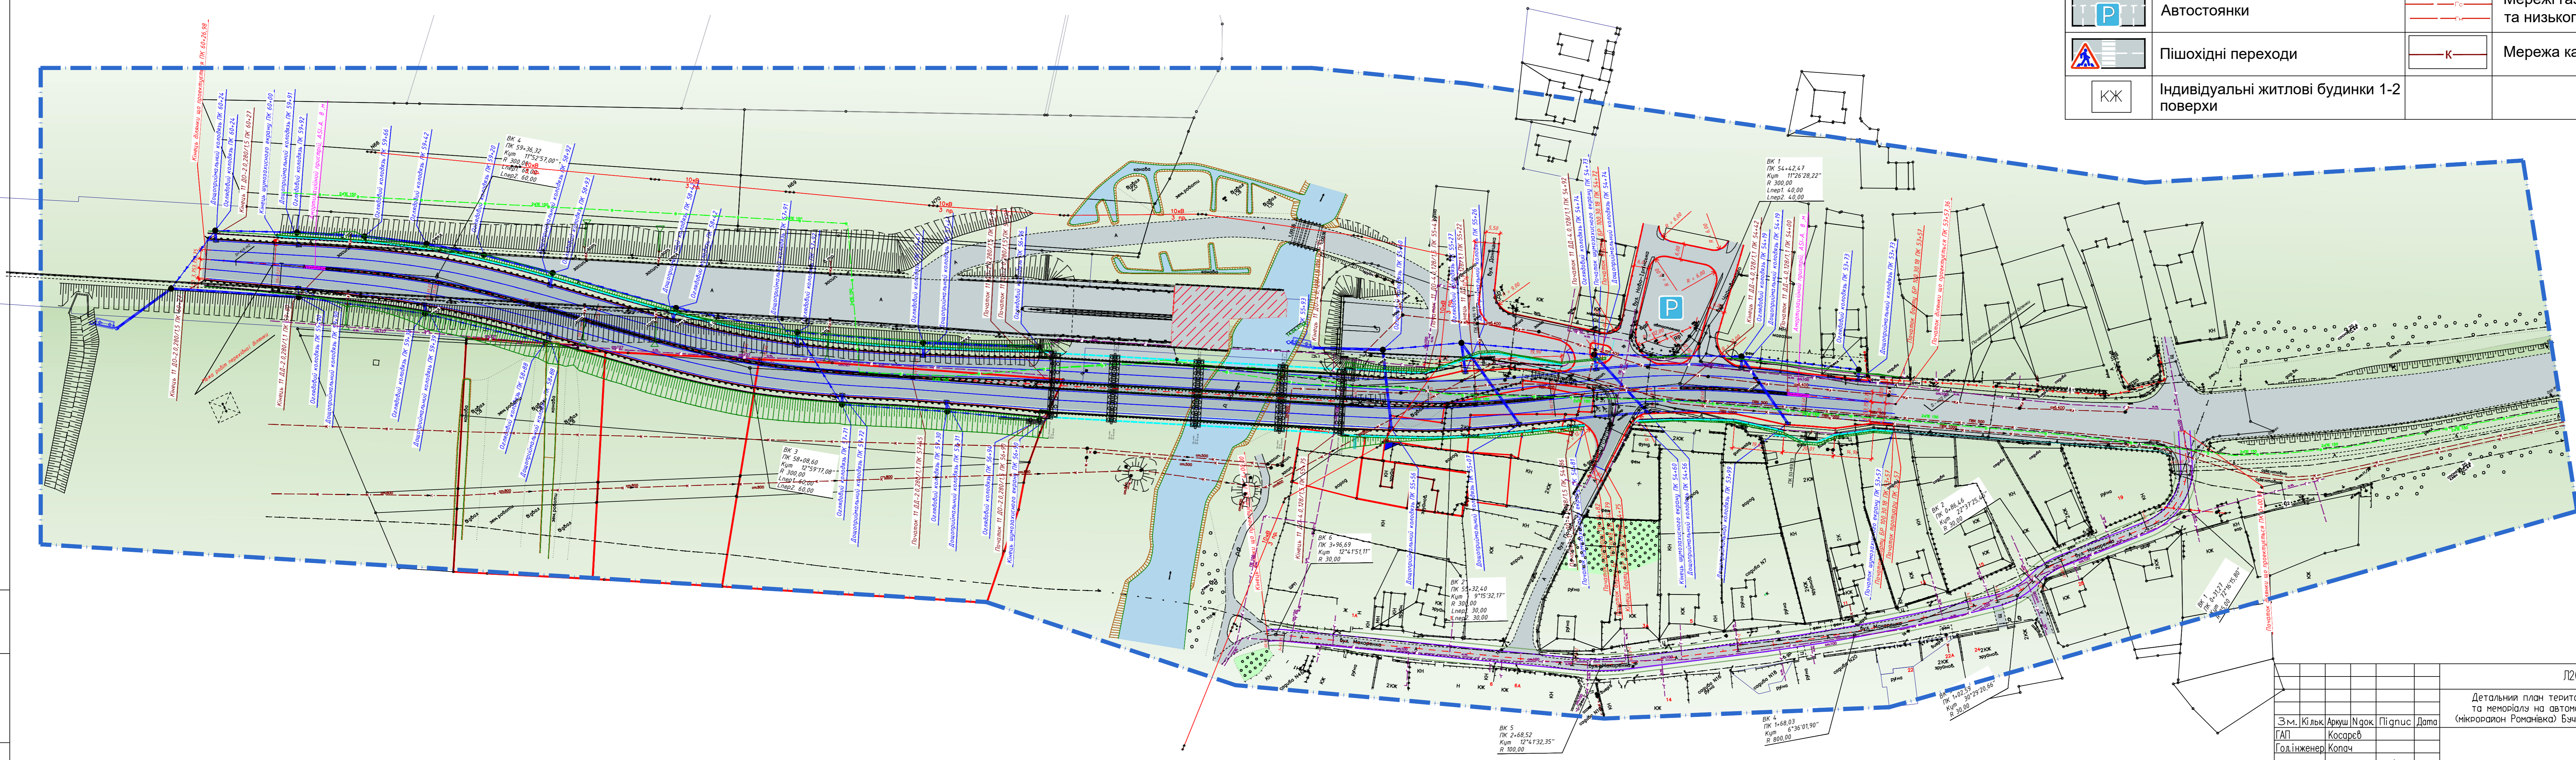

Л2022/16 – ПП			
Детальний план території з метою будівництва мосту та меморіалу на автомобільній дорозі Р-30 в м. Ірпінь (мікрорайон Романівка) Бучанського району Київської області.			
Зм.	Кільк.	Аркушів	Підрис
ГАП	Косареб		
Гол.інженер	Копач		
Виконав	Брунько		
Перевірив	Коваль		
Н.контр.	Косареб		
Проектний план території 1:1000		ДПТ	4
		ПП "Лагопроект" м. Буча	

Інф. Н. орг. | Підписи і дата | На зам. інф. Н.