


ДЕТАЛЬНИЙ ПЛАН ТЕРИТОРІЇ

ДЛЯ РОЗТАШУВАННЯ РЕКРЕАЦІЙНИХ ЗАКЛАДІВ ІЗ РЕГЛАМЕНТОВАНИМ РЕЖИМОМ ВІДПОЧИНКУ
 ДЛЯ ДОРΟΣЛИХ ТА СІМЕЙ З ДІТЬМИ В М. ІРПІНЬ, ВУЛ. КИЇВСЬКА, 81
 ІРПІНСЬКОЇ ТЕРИТОРІАЛЬНОЇ ГРОМАДИ БУЧАНСЬКОГО РАЙОНУ КИЇВСЬКОЇ ОБЛАСТІ
 ОПОРНИЙ ПЛАН М1:1000

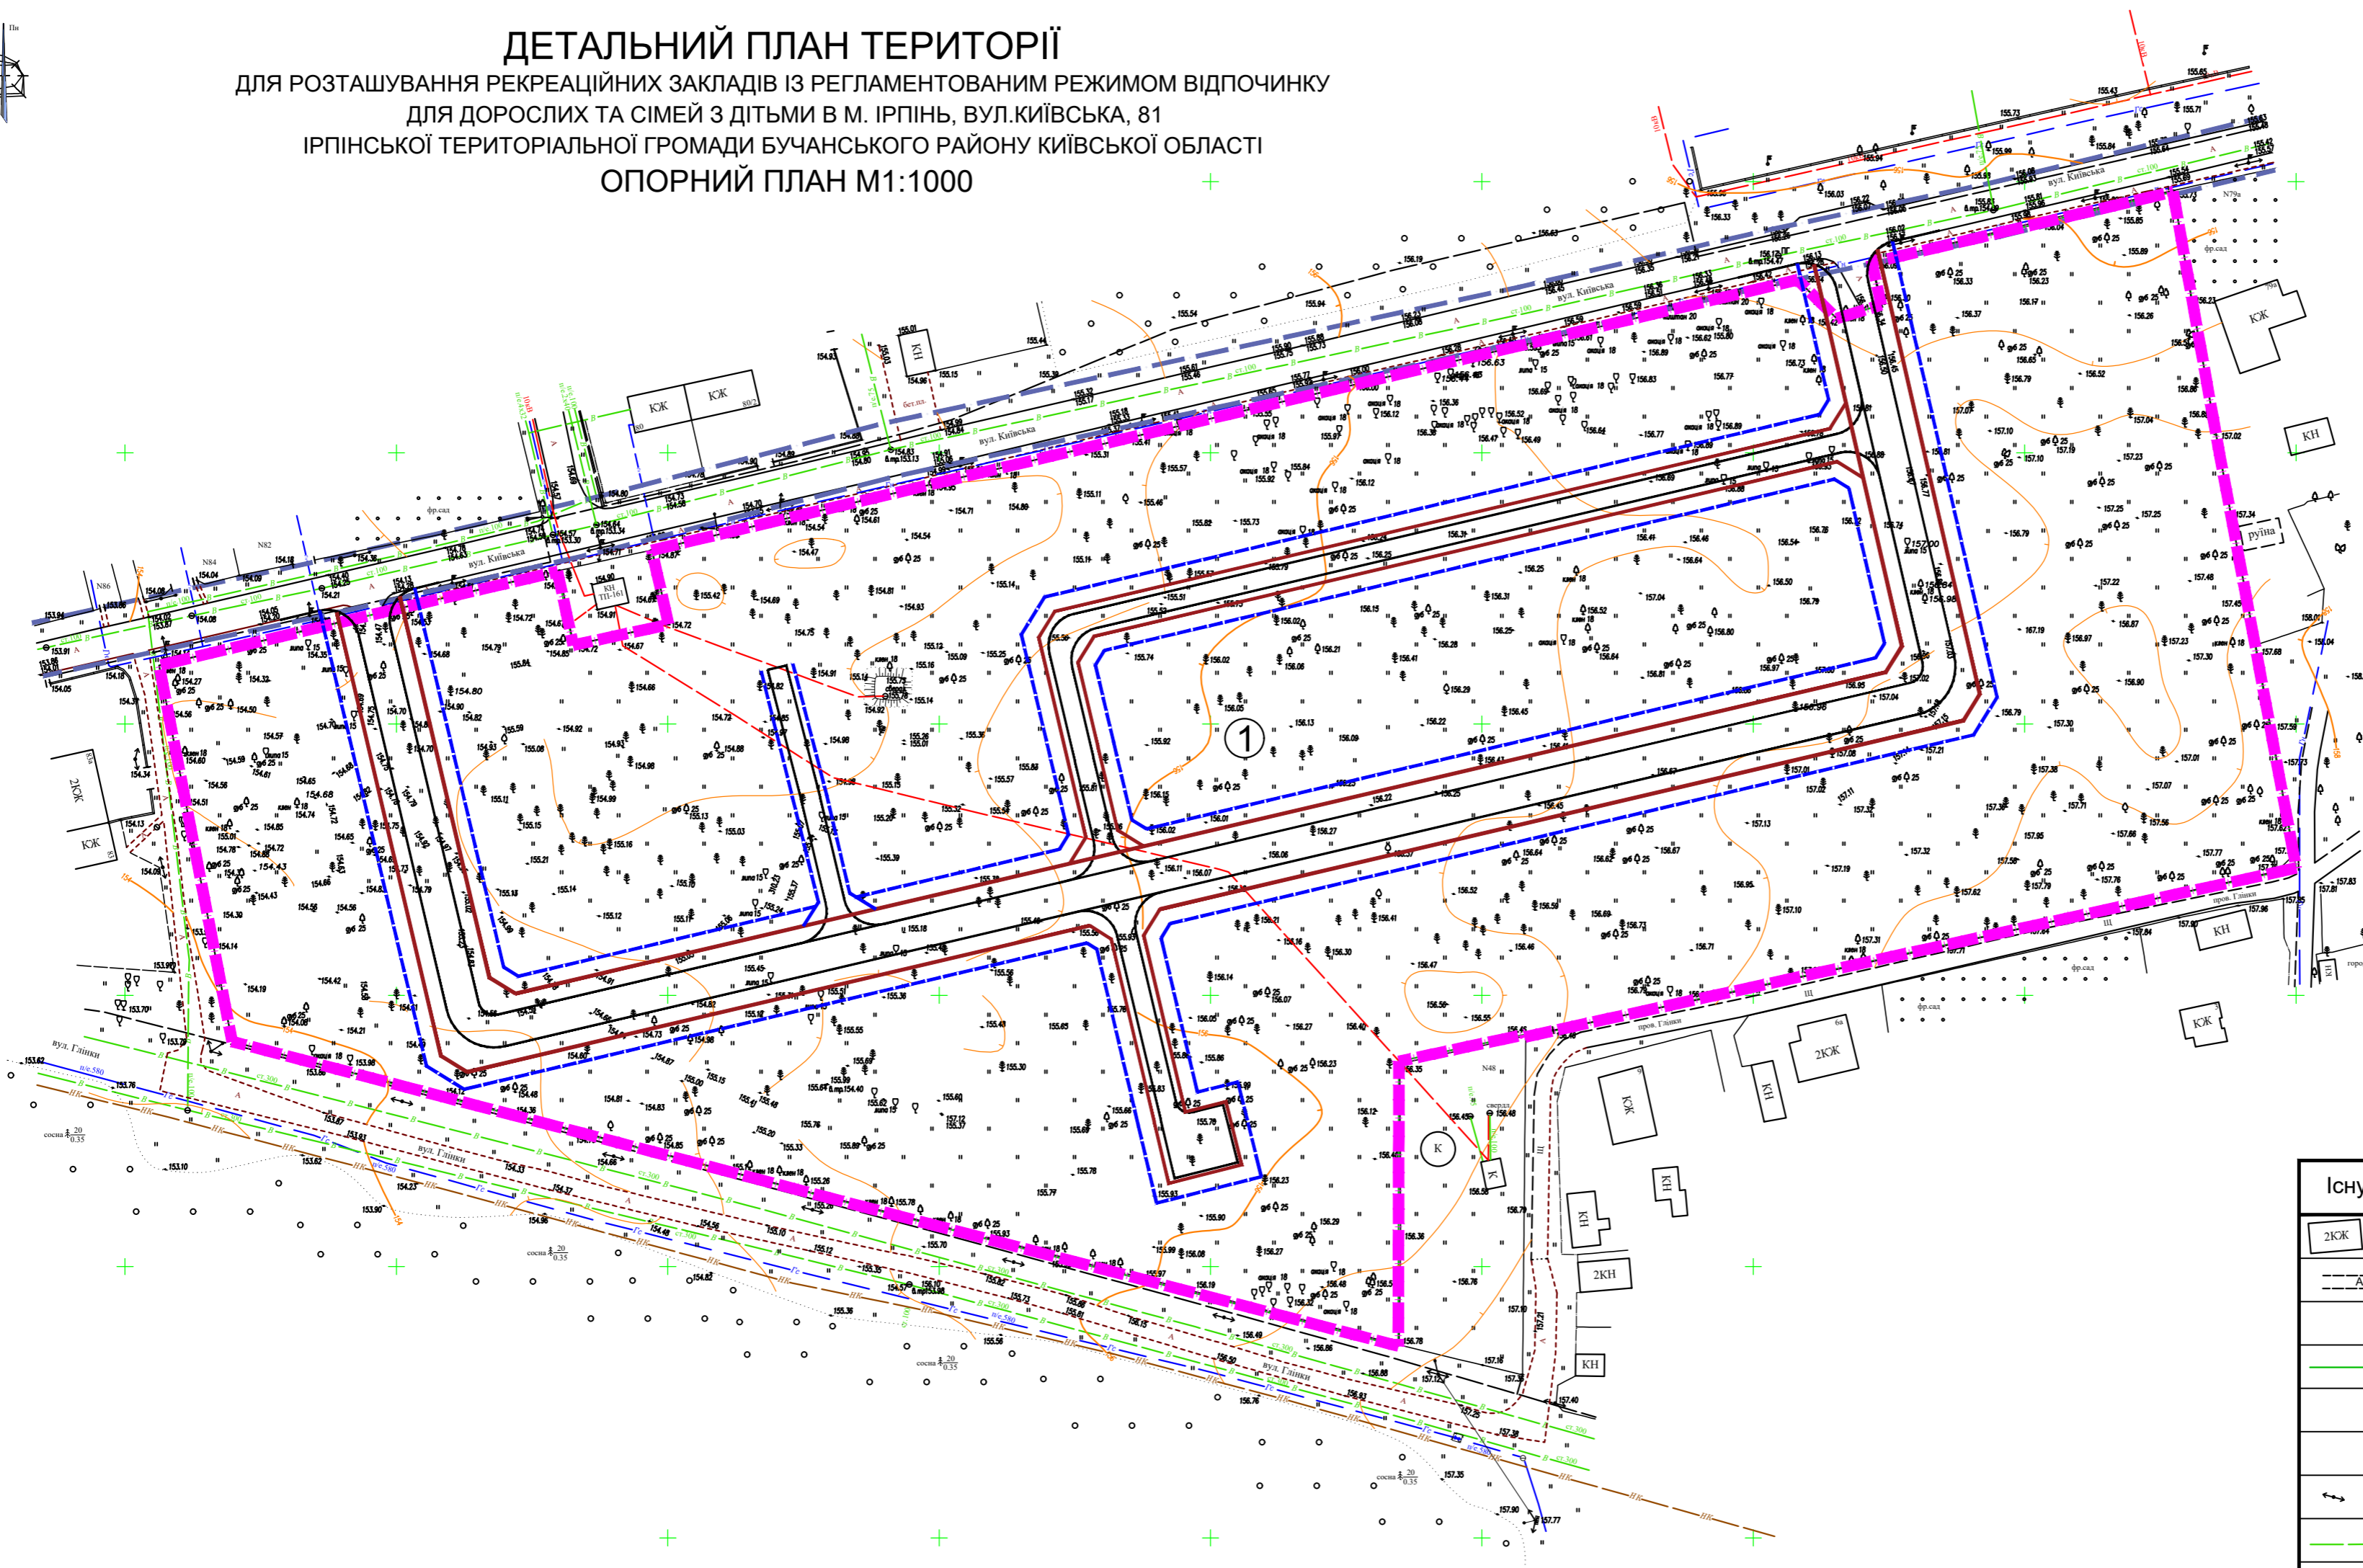

УМОВНІ ПОЗНАЧЕННЯ

Існуючі	Проектні	Назва
2КЖ, КН		Будівлі
— А —	—	Дороги з твердим покриттям
	—	Межа території, що проектується
	—	Межі приватних ділянок
	—	Червоні лінії
	—	Лінія регулювання забудови
	—	ЛЕП 0,4 кВ та підземні силові кабелі
	—	Водопровід
	—	Газопровід низького тиску
	—	Газопровід середнього тиску
	—	Напірна каналізація
	—	Артезіанська свердловина

ЕКСПЛІКАЦІЯ

№	Площа	Кадастровий номер	Власність	Цільове призначення
1	4,6966	3210900000:01:078:0126	Приватна	Для будівництва і обслуговування санаторно-оздоровчих закладів оздоровчого призначення

				Договір № 25-05-1 від 25.05.2021р.		
				Замовник: Ірпінська міська рада		
Зм.Лист	№ докум.	Підпис	Дата	Детальний план території для розташування рекреаційних закладів із регламентованим режимом відпочинку для дорослих та сімей з дітьми в м.Ірпін, вул. Київська, 81 Ірпінської територіальної громади Бучанського району Київської області		
Розроб.	Дахно І.		05.2021			
Перев.	Перегон О.			Стадія	Аркуш	Аркушів
				3	7	
Опорний план М1:1000				ТОВ "Центр АПЛД"		