


ДЕТАЛЬНИЙ ПЛАН ТЕРИТОРІЇ
 ДЛЯ РОЗТАШУВАННЯ РЕКРЕАЦІЙНИХ ЗАКЛАДІВ ІЗ РЕГЛАМЕНТОВАНИМ РЕЖИМОМ ВІДПОЧИНКУ
 ДЛЯ ДОРΟΣЛИХ ТА СІМЕЙ З ДІТЬМИ В М. ІРПІНЬ, ВУЛ. КИЇВСЬКА, 81
 ІРПІНСЬКОЇ ТЕРИТОРІАЛЬНОЇ ГРОМАДИ БУЧАНСЬКОГО РАЙОНУ КИЇВСЬКОЇ ОБЛАСТІ
 СХЕМА ПЛАНУВАЛЬНИХ ОБМЕЖЕНЬ М1:1000

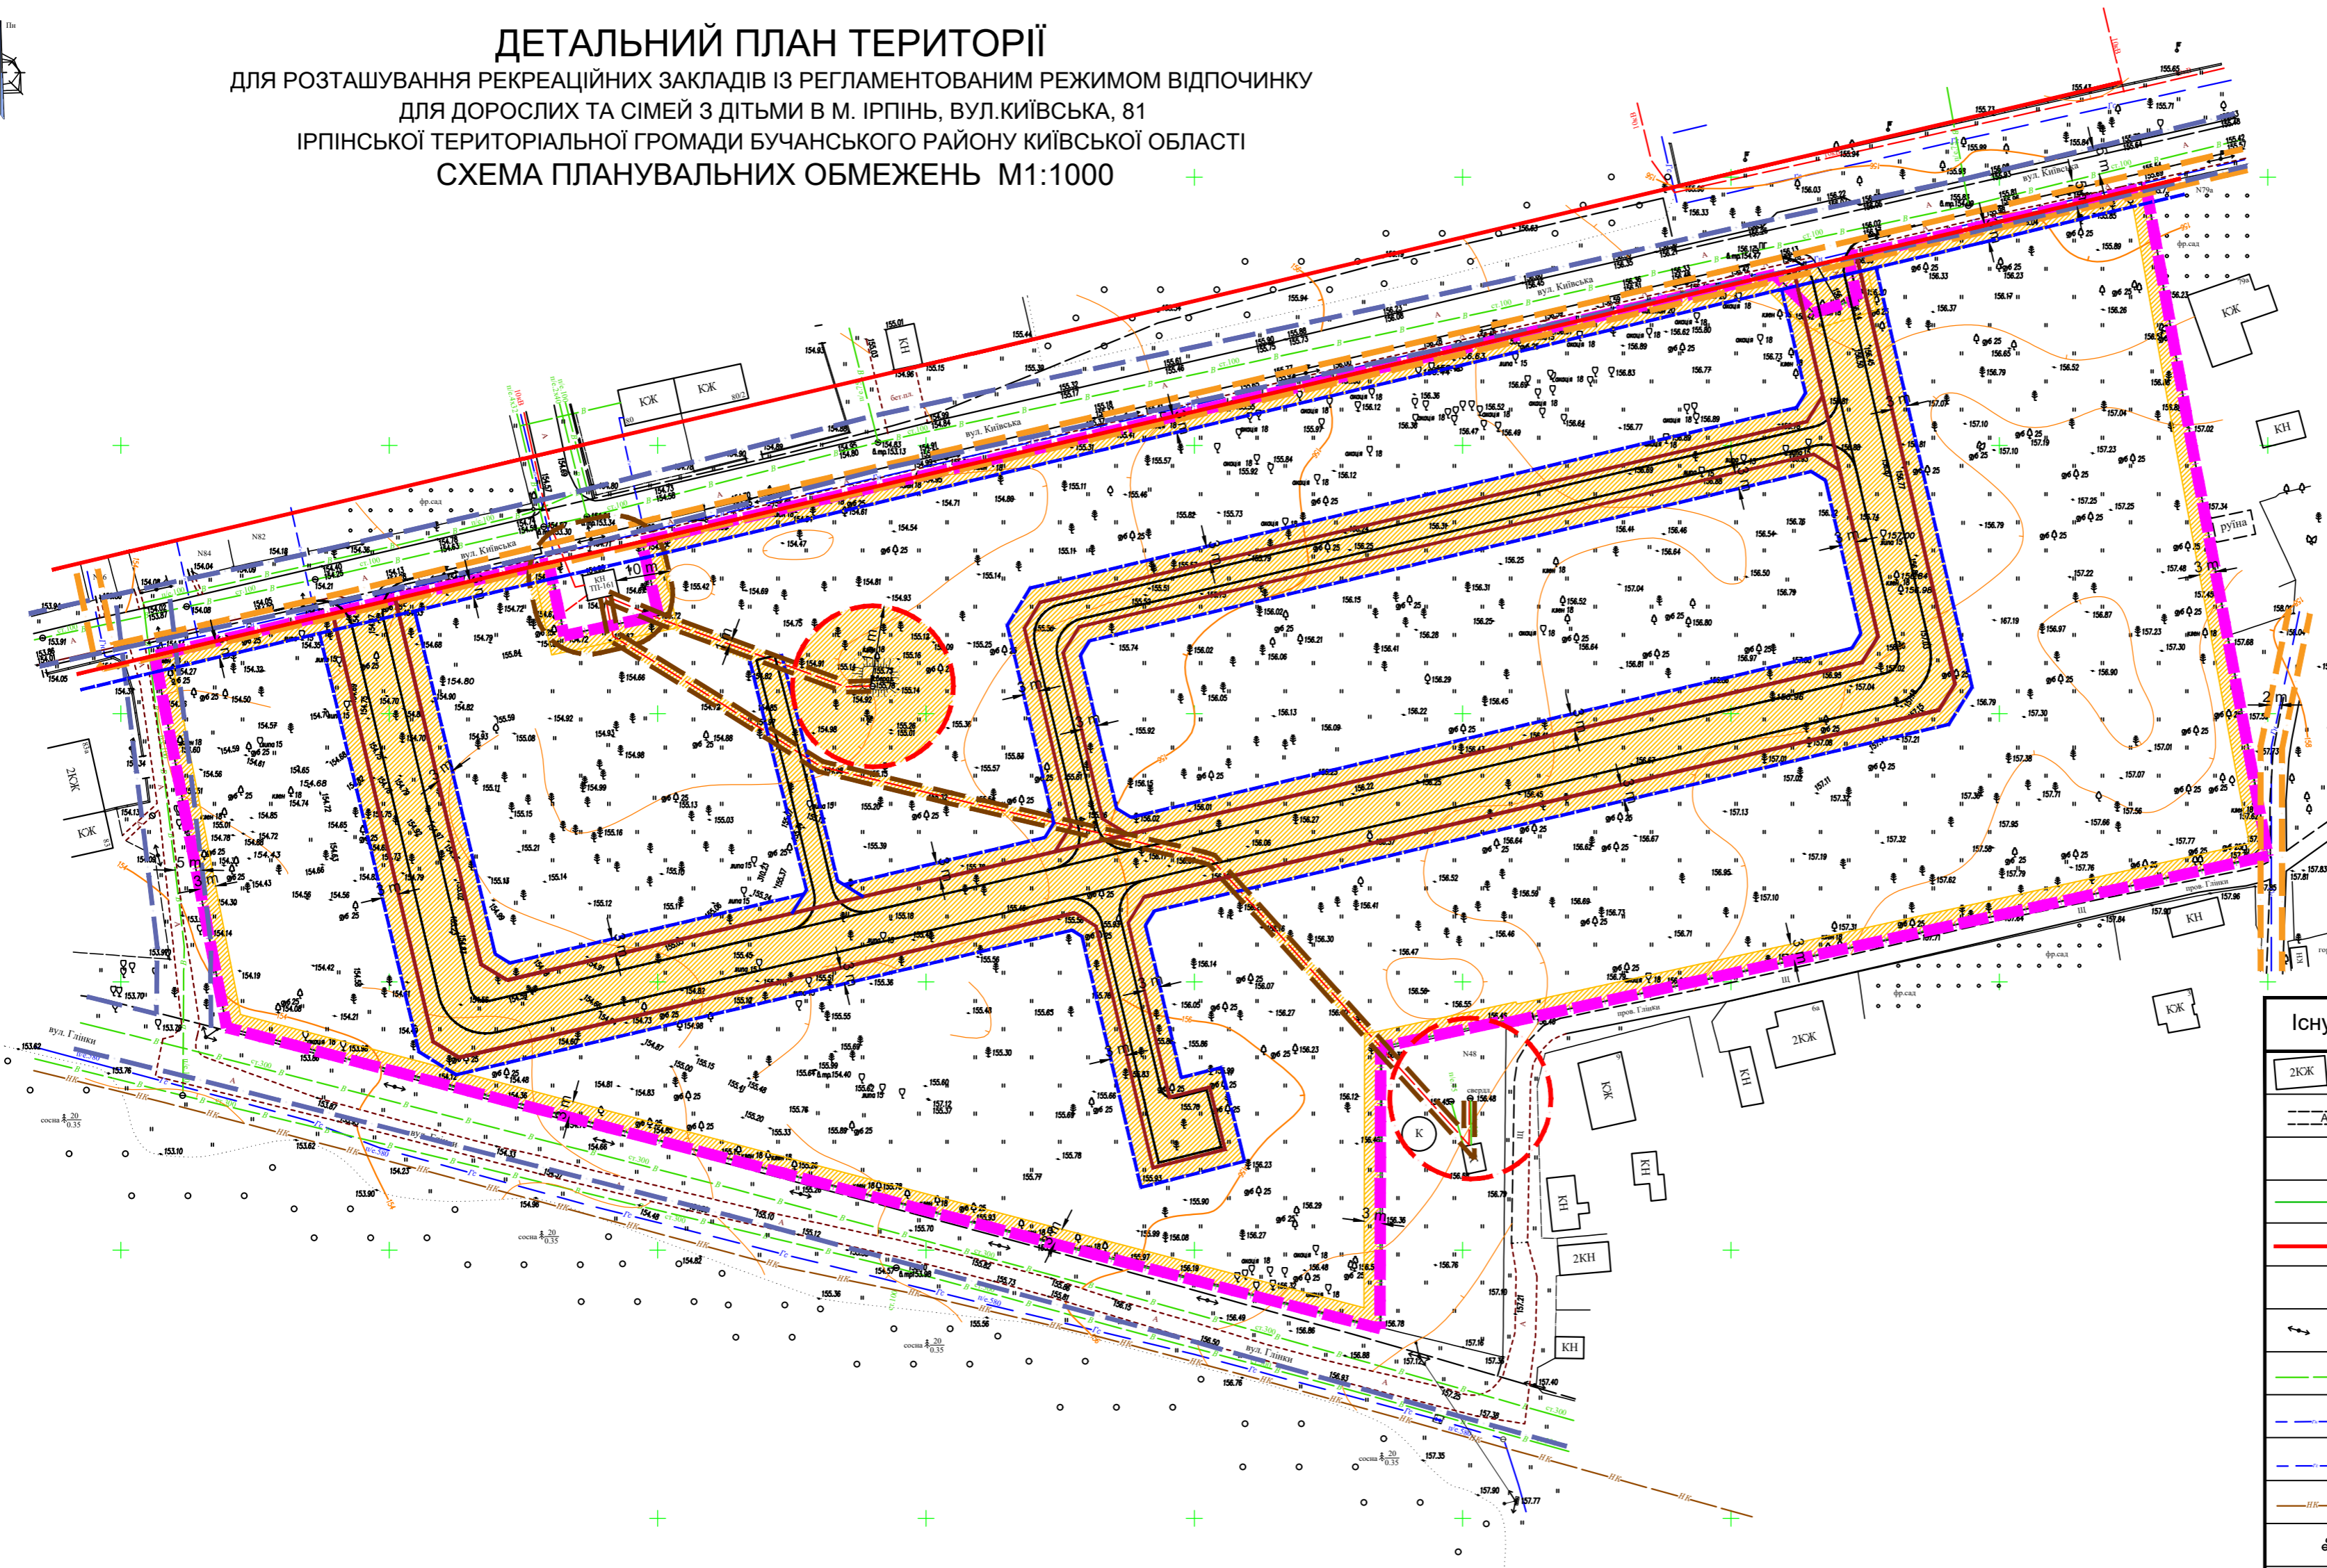

УМОВНІ ПОЗНАЧЕННЯ

Існуючі	Проектні	Назва
2КЖ КН		Будівлі
— А —	—	Дороги з твердим покриттям
	—	Межа території, що проектується
	—	Межі приватних ділянок
	—	Червоні лінії
	—	Лінія регулювання забудови
	—	ЛЕП 0,4 кВ та підземні силові кабелі
	—	Водопровід
	—	Газопровід низького тиску
	—	Газопровід середнього тиску
	—	Напірна каналізація
	—	Артезіанська свердловина
	—	Охоронна зона ЛЕП
	—	Охоронна зона Газопроводу
	—	Охоронна зона Водопроводу
	—	Санітарно-захисна зона
	—	Зона обмежень забудови

				Договір № 25-05-1 від 25.05.2021р.			
				Замовник: Ірпінська міська рада			
Зм.Лист	№ докум.	Підпис	Дата	Детальний план території для розташування рекреаційних закладів із регламентованим режимом відпочинку для дорослих та сімей з дітьми в м.Ірпін, вул. Київська, 81 Ірпінської територіальної громади Бучанського району Київської області	Стадія	Аркуш	Аркушів
Розроб.	Дахно І.		05.2021			4	7
Перев.	Перегон О.						
				Схема планувальних обмежень М1:1000	ТОВ "Центр АПЛД"		