





м. ІРПІНЬ
КИЇВСЬКОЇ ОБЛАСТІ

ДЕТАЛЬНИЙ ПЛАН ЗАБУДОВИ ТЕРИТОРІЇ
земельних ділянок по вул. Садова, 36, 36-а в місті Ірпінь Київської області

ПРОЕКТНИЙ ПЛАН ТА ПЛАН ЧЕРВОНИХ ЛІНІЙ ТЕРИТОРІЇ
М 1:500

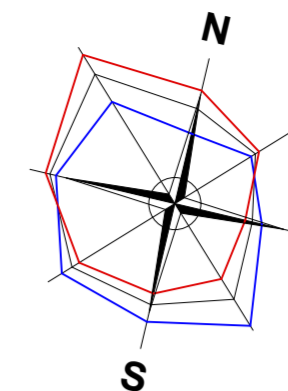

Експлікація			
1	Ірпінський міський парк ім. Правика	5	Багатоквартирний житловий будинок
2	Парк Дружби ім. Зафіри Алієвої	6	Майданчики (для ігор, занять фіз-рою і т.д.)
3	Зупинка громадського транспорту	7	Місця для тимчасової зупинки автомобілів
4	Ірпінська міська поліклініка	8	Підземний майданчик сміттєвидалення

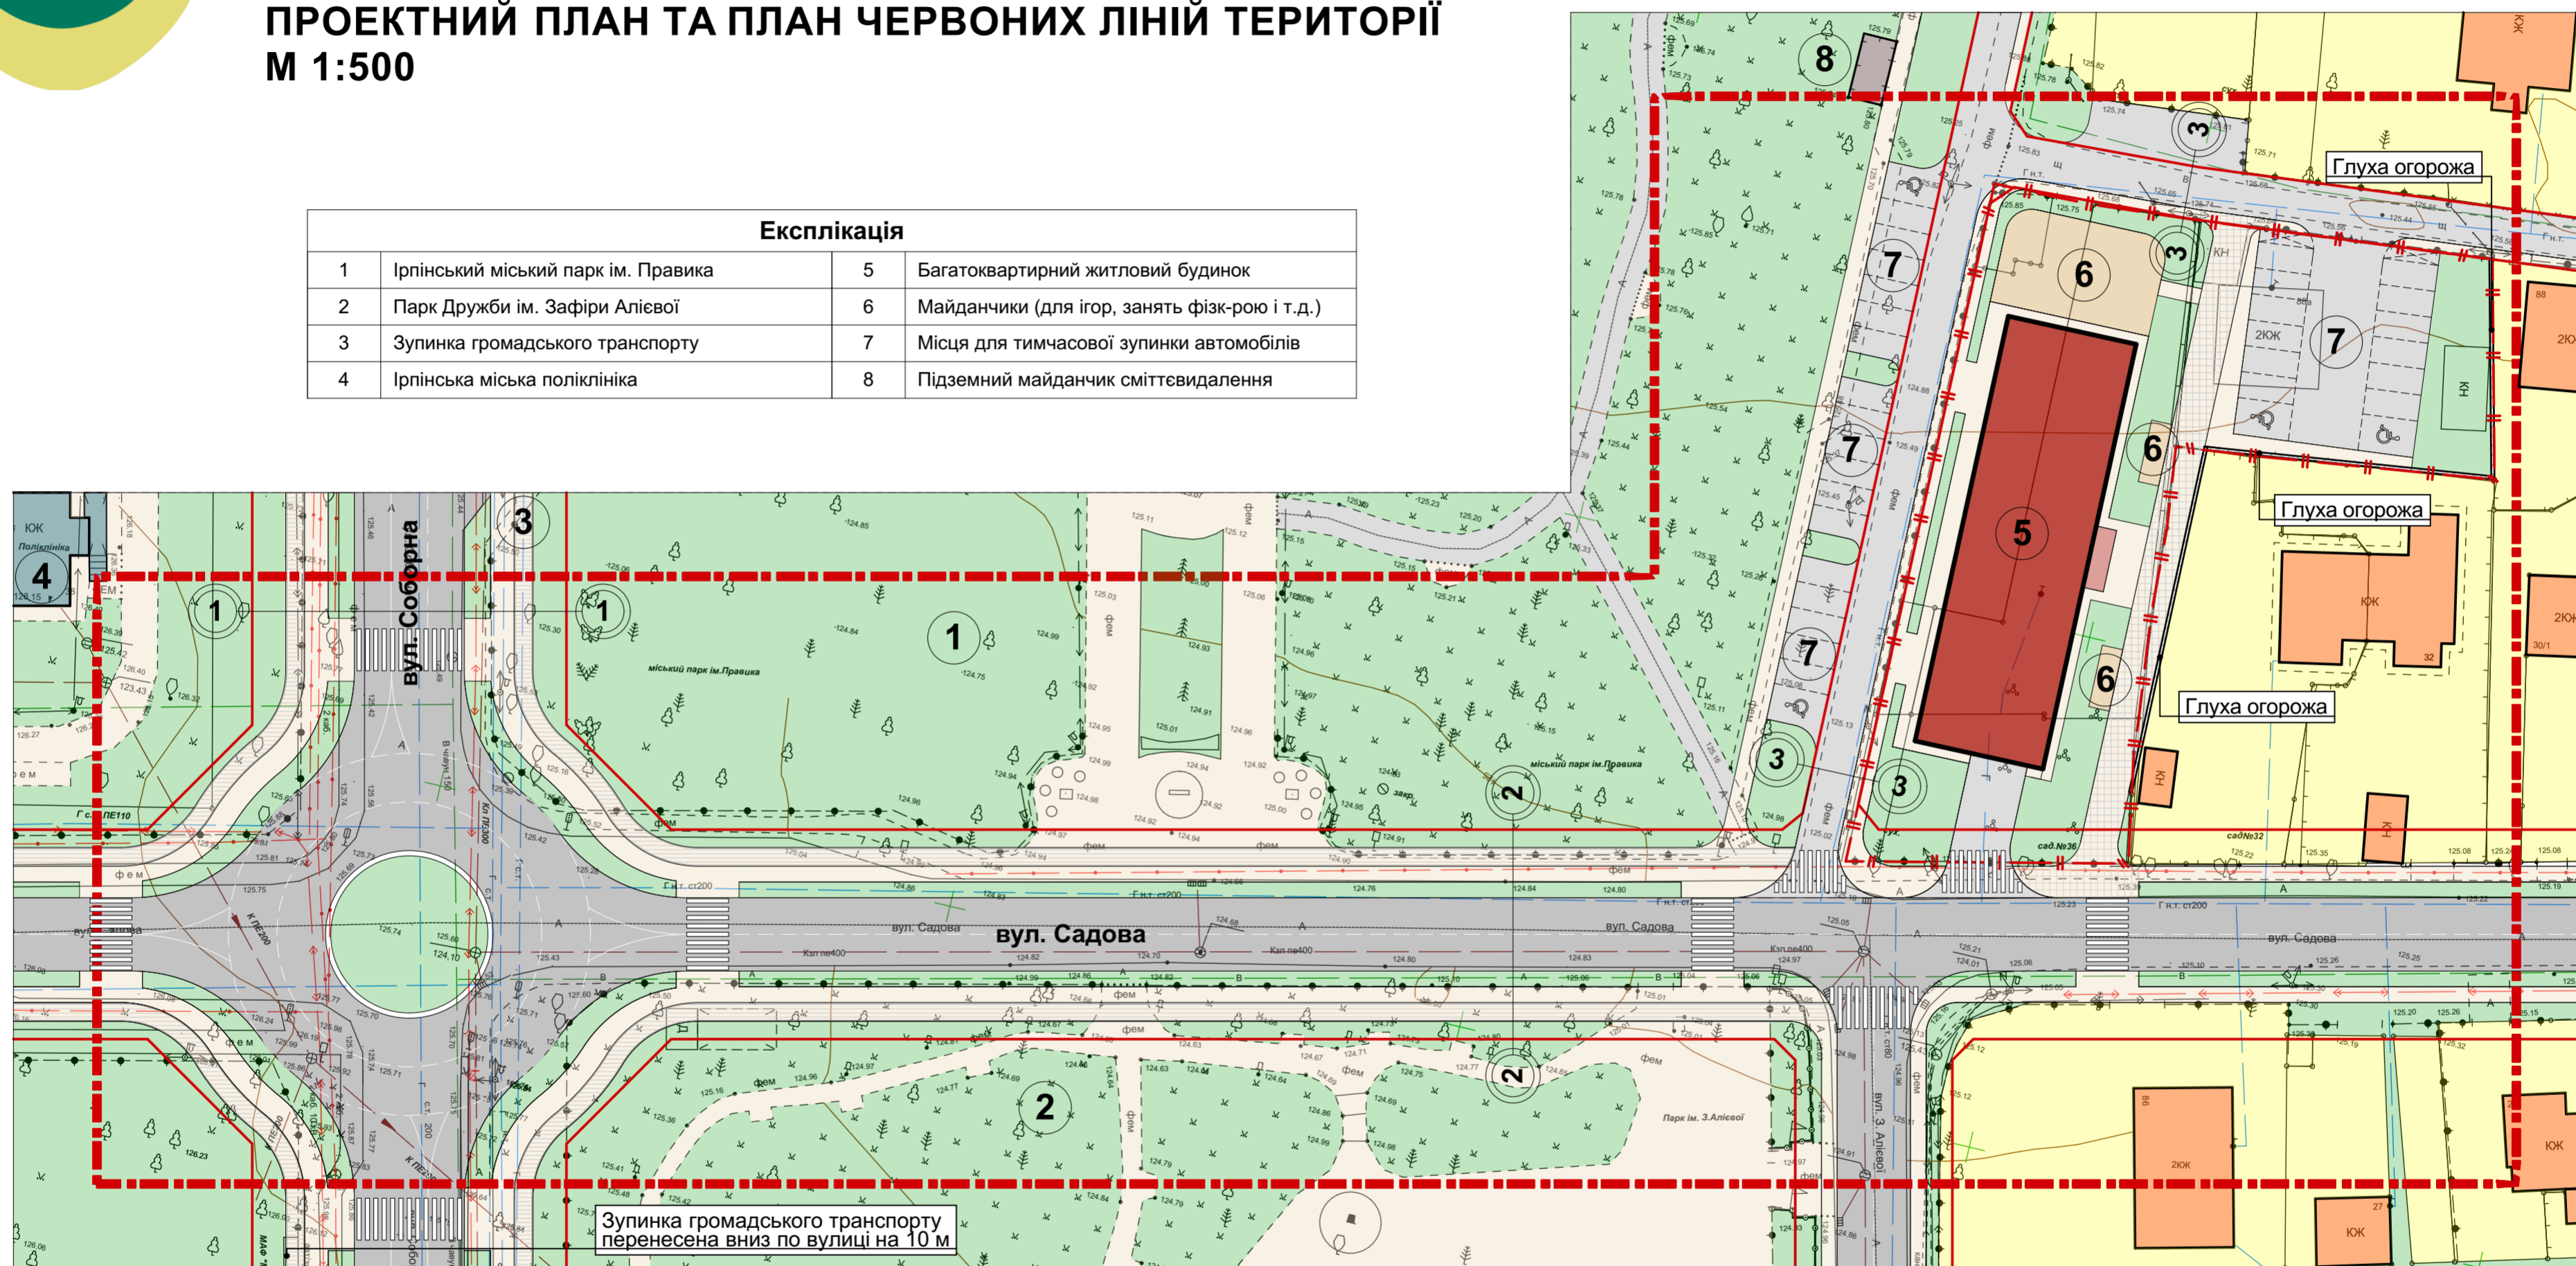

Умовні позначення			
	Багатоквартирний житловий будинок		Внутрішньоквартальні проїзди Автостоянки
	Індивідуальні житлові будинки, господарські будівлі та споруди		Проїзди (ФЕМ)
	Заклади охорони здоров'я та соціальної допомоги		Велосипедні доріжки
	Господарські будівлі та споруди		Пішохідні проходи (ФЕМ)
	Житлові вулиці місцевого значення		Територія зелених насаджень загального користування
Межі			
	Межі розробки ДПТ		Червоні лінії
	Межі ділянки		

Л 2019/3 - ГП					
Детальний план території земельних ділянок по вул. Садова, 36, 36-а в місті Ірпінь Київської області					
Зм.	Кіл.	Аркуш № док.	Підпис	Дата	
				2021 р.	
Гол. арх.	Косарев В.І.				
Архітектор	Попова Ю.В.				
Перевірив	Косарев В.І.				
Гол.констр.					
Н.контроль	Косарев В.І.				
Проектний план та план червоних ліній території М 1:500			Стадія	Аркуш	Аркушів
			ДПТ	4	
			ПП "Ладопроєкт" м. Буча		

Затверджено:

ам.інв.№

підпис та дата

інв.№ орг.