


ДЕТАЛЬНИЙ ПЛАН ТЕРИТОРІЇ

ДЛЯ РОЗТАШУВАННЯ РЕКРЕАЦІЙНИХ ЗАКЛАДІВ ІЗ РЕГЛАМЕНТОВАНИМ РЕЖИМОМ ВІДПОЧИНКУ

ДЛЯ ДОРΟΣЛИХ ТА СІМЕЙ З ДІТЬМИ В М. ІРПІНЬ, ВУЛ. КИЇВСЬКА, 81

ІРПІНСЬКОЇ ТЕРИТОРІАЛЬНОЇ ГРОМАДИ БУЧАНСЬКОГО РАЙОНУ КИЇВСЬКОЇ ОБЛАСТІ

ПРОЕКТНИЙ ПЛАН ПОЄДНАНИЙ ЗІ СХЕМОЮ ОРГАНІЗАЦІЇ РУХУ ТРАНСПОРТУ І ПІШОХОДІВ
ТА ПЛАНОМ ЧЕРВОНИХ ЛІНІЙ М1:1000

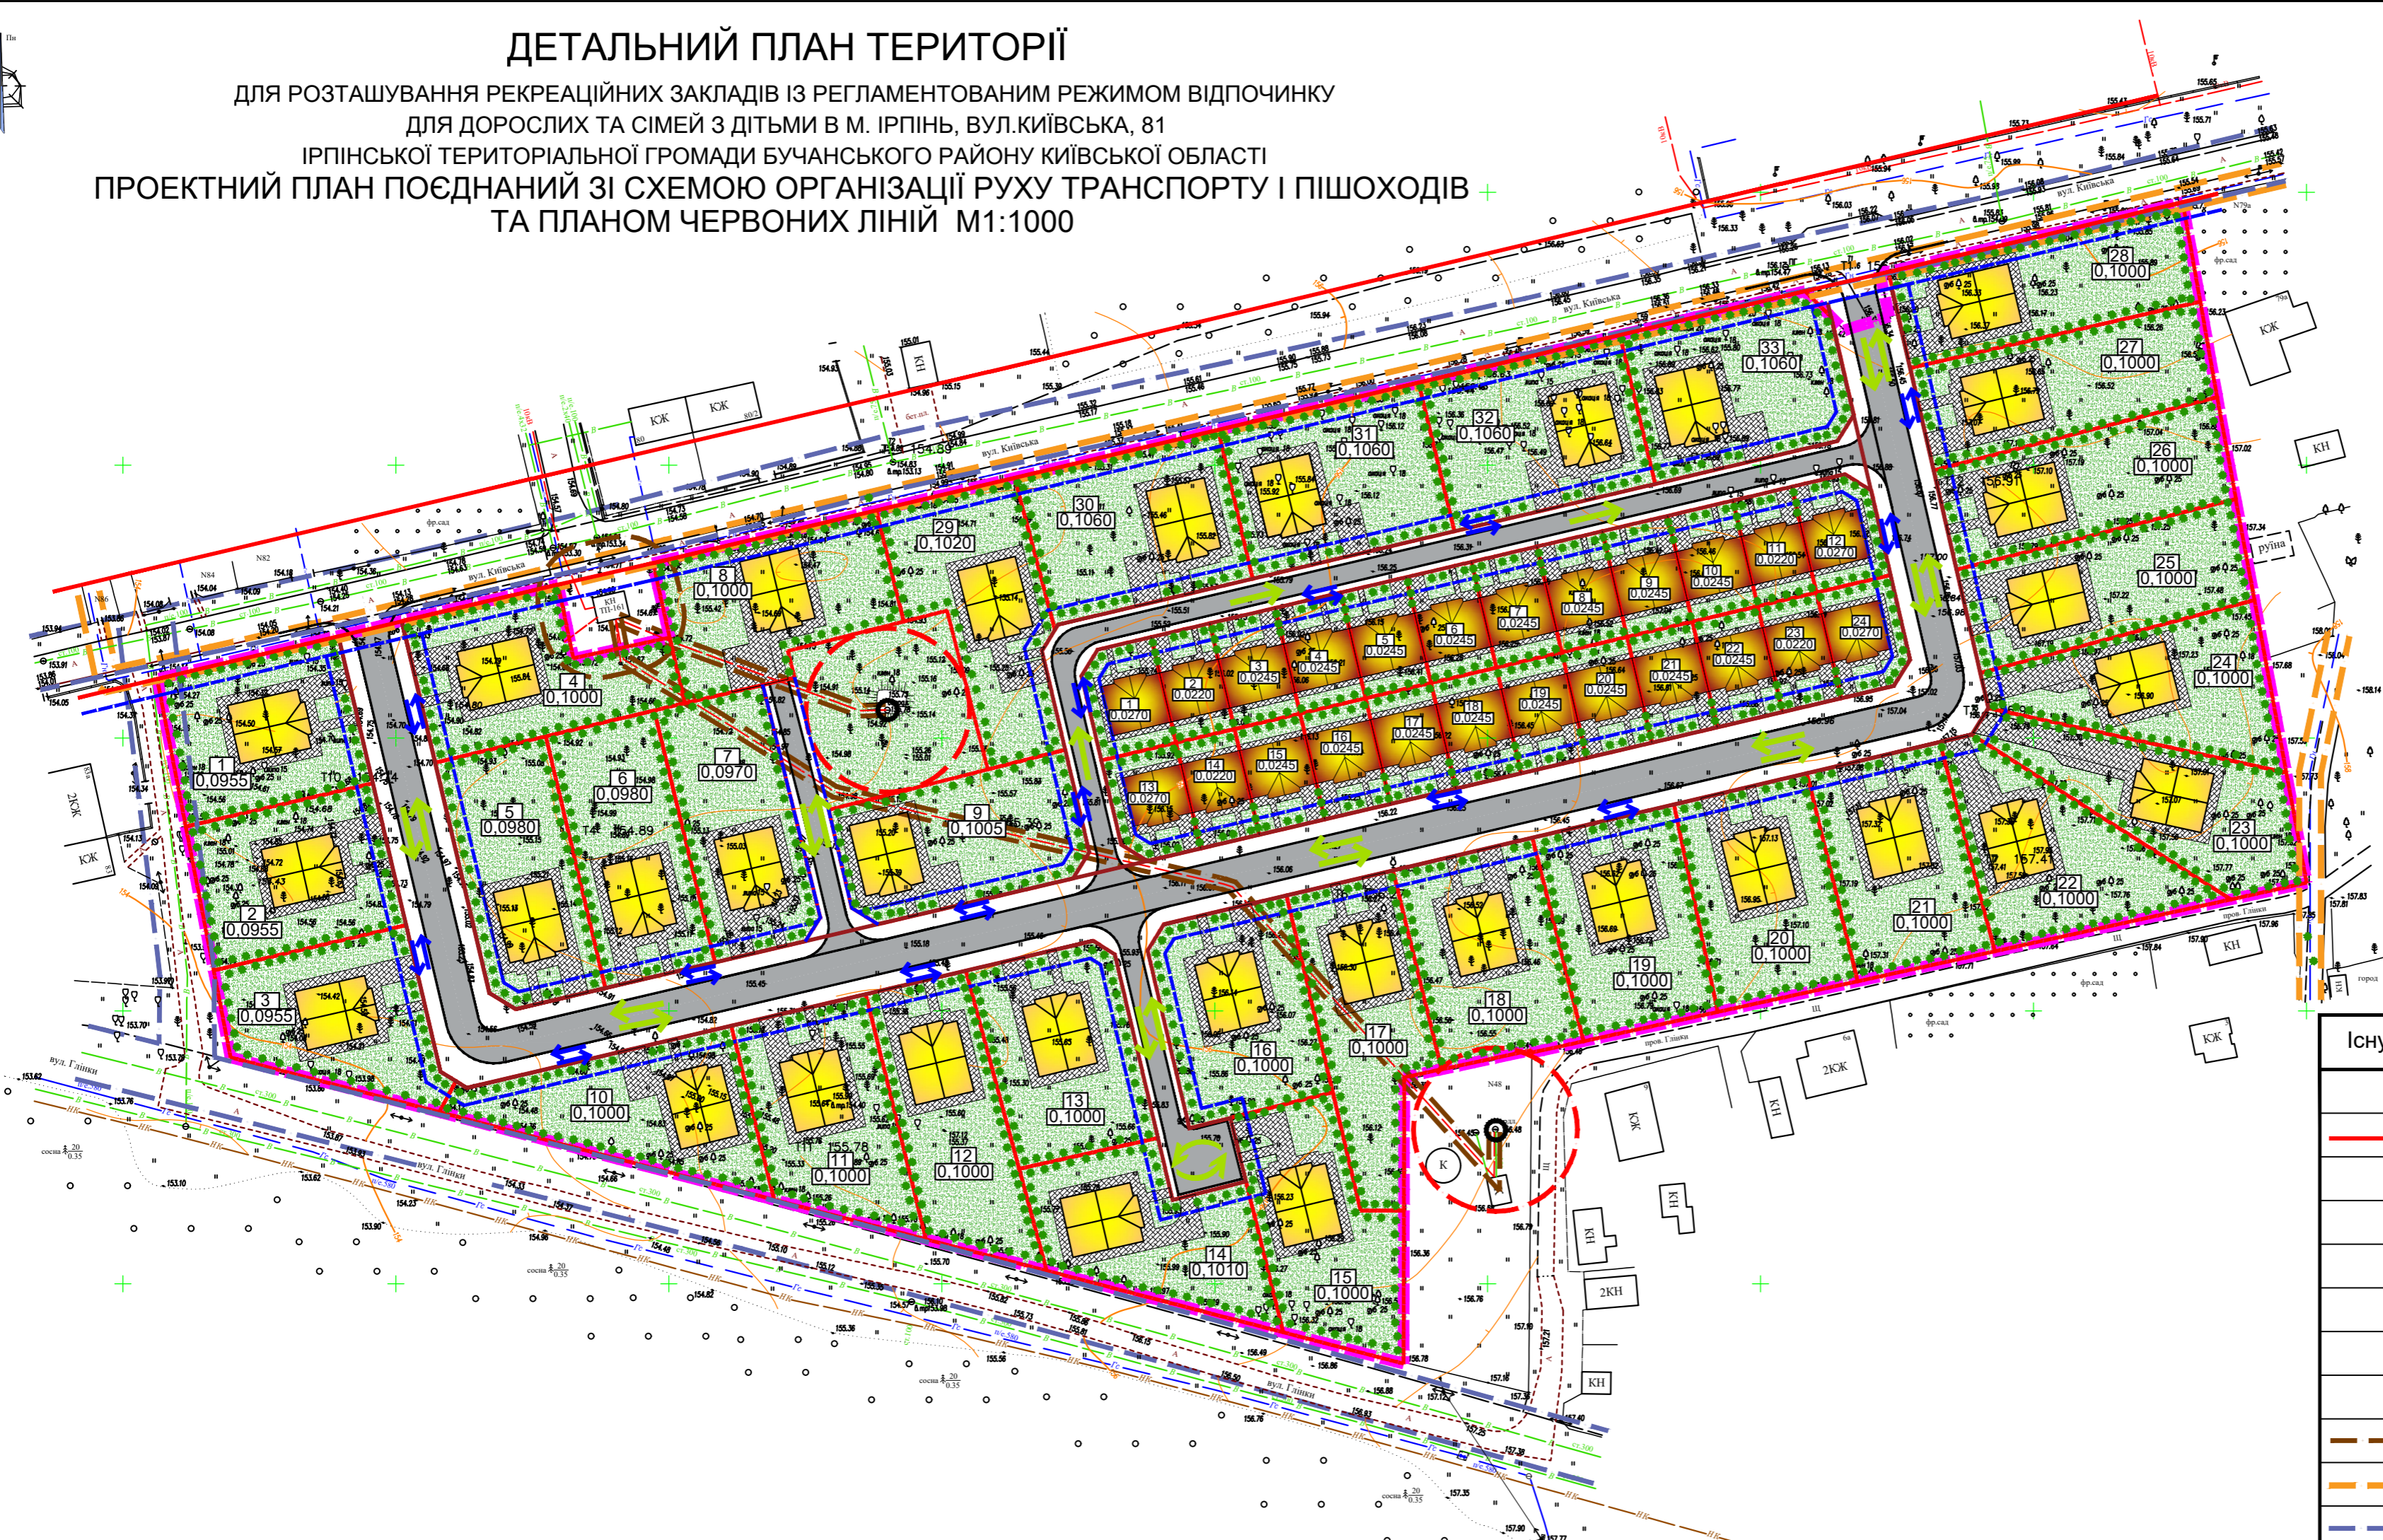

УМОВНІ ПОЗНАЧЕННЯ

Існуючі	Проектні	Назва
		Межа території, що проектується
		Червоні лінії
		Лінії регулювання забудови
		Умовні межі окремих територій відпочинку
		Котедж для відпочинку
		Котедж для відпочинку блокового типу
		Дороги з твердим покриттям
		Моцнення ФЕМ
		Охоронна зона ЛЕП
		Охоронна зона Газопроводу
		Охоронна зона Водопроводу
		Санітарно-захисна зона
		Озеленення
		Зелена огорожа
		Артезіанська свердловина водопостачання
		Номер окремої території Площа окремої території
		Напрямок руху транспорту
		Напрямок руху пішоходів

ТЕХНІКО-ЕКОНОМІЧНІ ПОКАЗНИКИ

Назва	Од. виміру	Кількість
Площа території, що проектується	га	4,6966
Територія під будівлями	га	0,7670
Площа озеленення	га	2,5830
Площа проїздів і пішохідних доріжок	га	1,3466
Граничний відсоток забудови	%	16

Договір № 25-05-1 від 25.05.2021р.

Замовник: Ірпінська міська рада

Зм.Лист № докум. Підпис Дата

Розроб. Дахно І. 05.2021

Перев. Перегон О.

Стадія	Аркуш	Аркушів
	5	7

Проектний план поєднаний зі Схемою організації руху транспорту і пішоходів та Планом червоних ліній М1:1000

ТОВ "Центр АПЛД"