


ЕСКІЗ ДЕТАЛЬНОГО ПЛАНУ ТЕРИТОРІЇ

ДЛЯ РОЗТАШУВАННЯ РЕКРЕАЦІЙНИХ ЗАКЛАДІВ ІЗ РЕГЛАМЕНТОВАНИМ РЕЖИМОМ ВІДПОЧИНКУ
 ДЛЯ ДОРΟΣЛИХ ТА СІМЕЙ З ДІТЬМИ В М. ІРПІНЬ, ВУЛ. КИЇВСЬКА, 81
 ІРПІНСЬКОЇ ТЕРИТОРІАЛЬНОЇ ГРОМАДИ БУЧАНСЬКОГО РАЙОНУ КИЇВСЬКОЇ ОБЛАСТІ

ПРОЕКТНИЙ ПЛАН ТЕРИТОРІЇ М1:1000

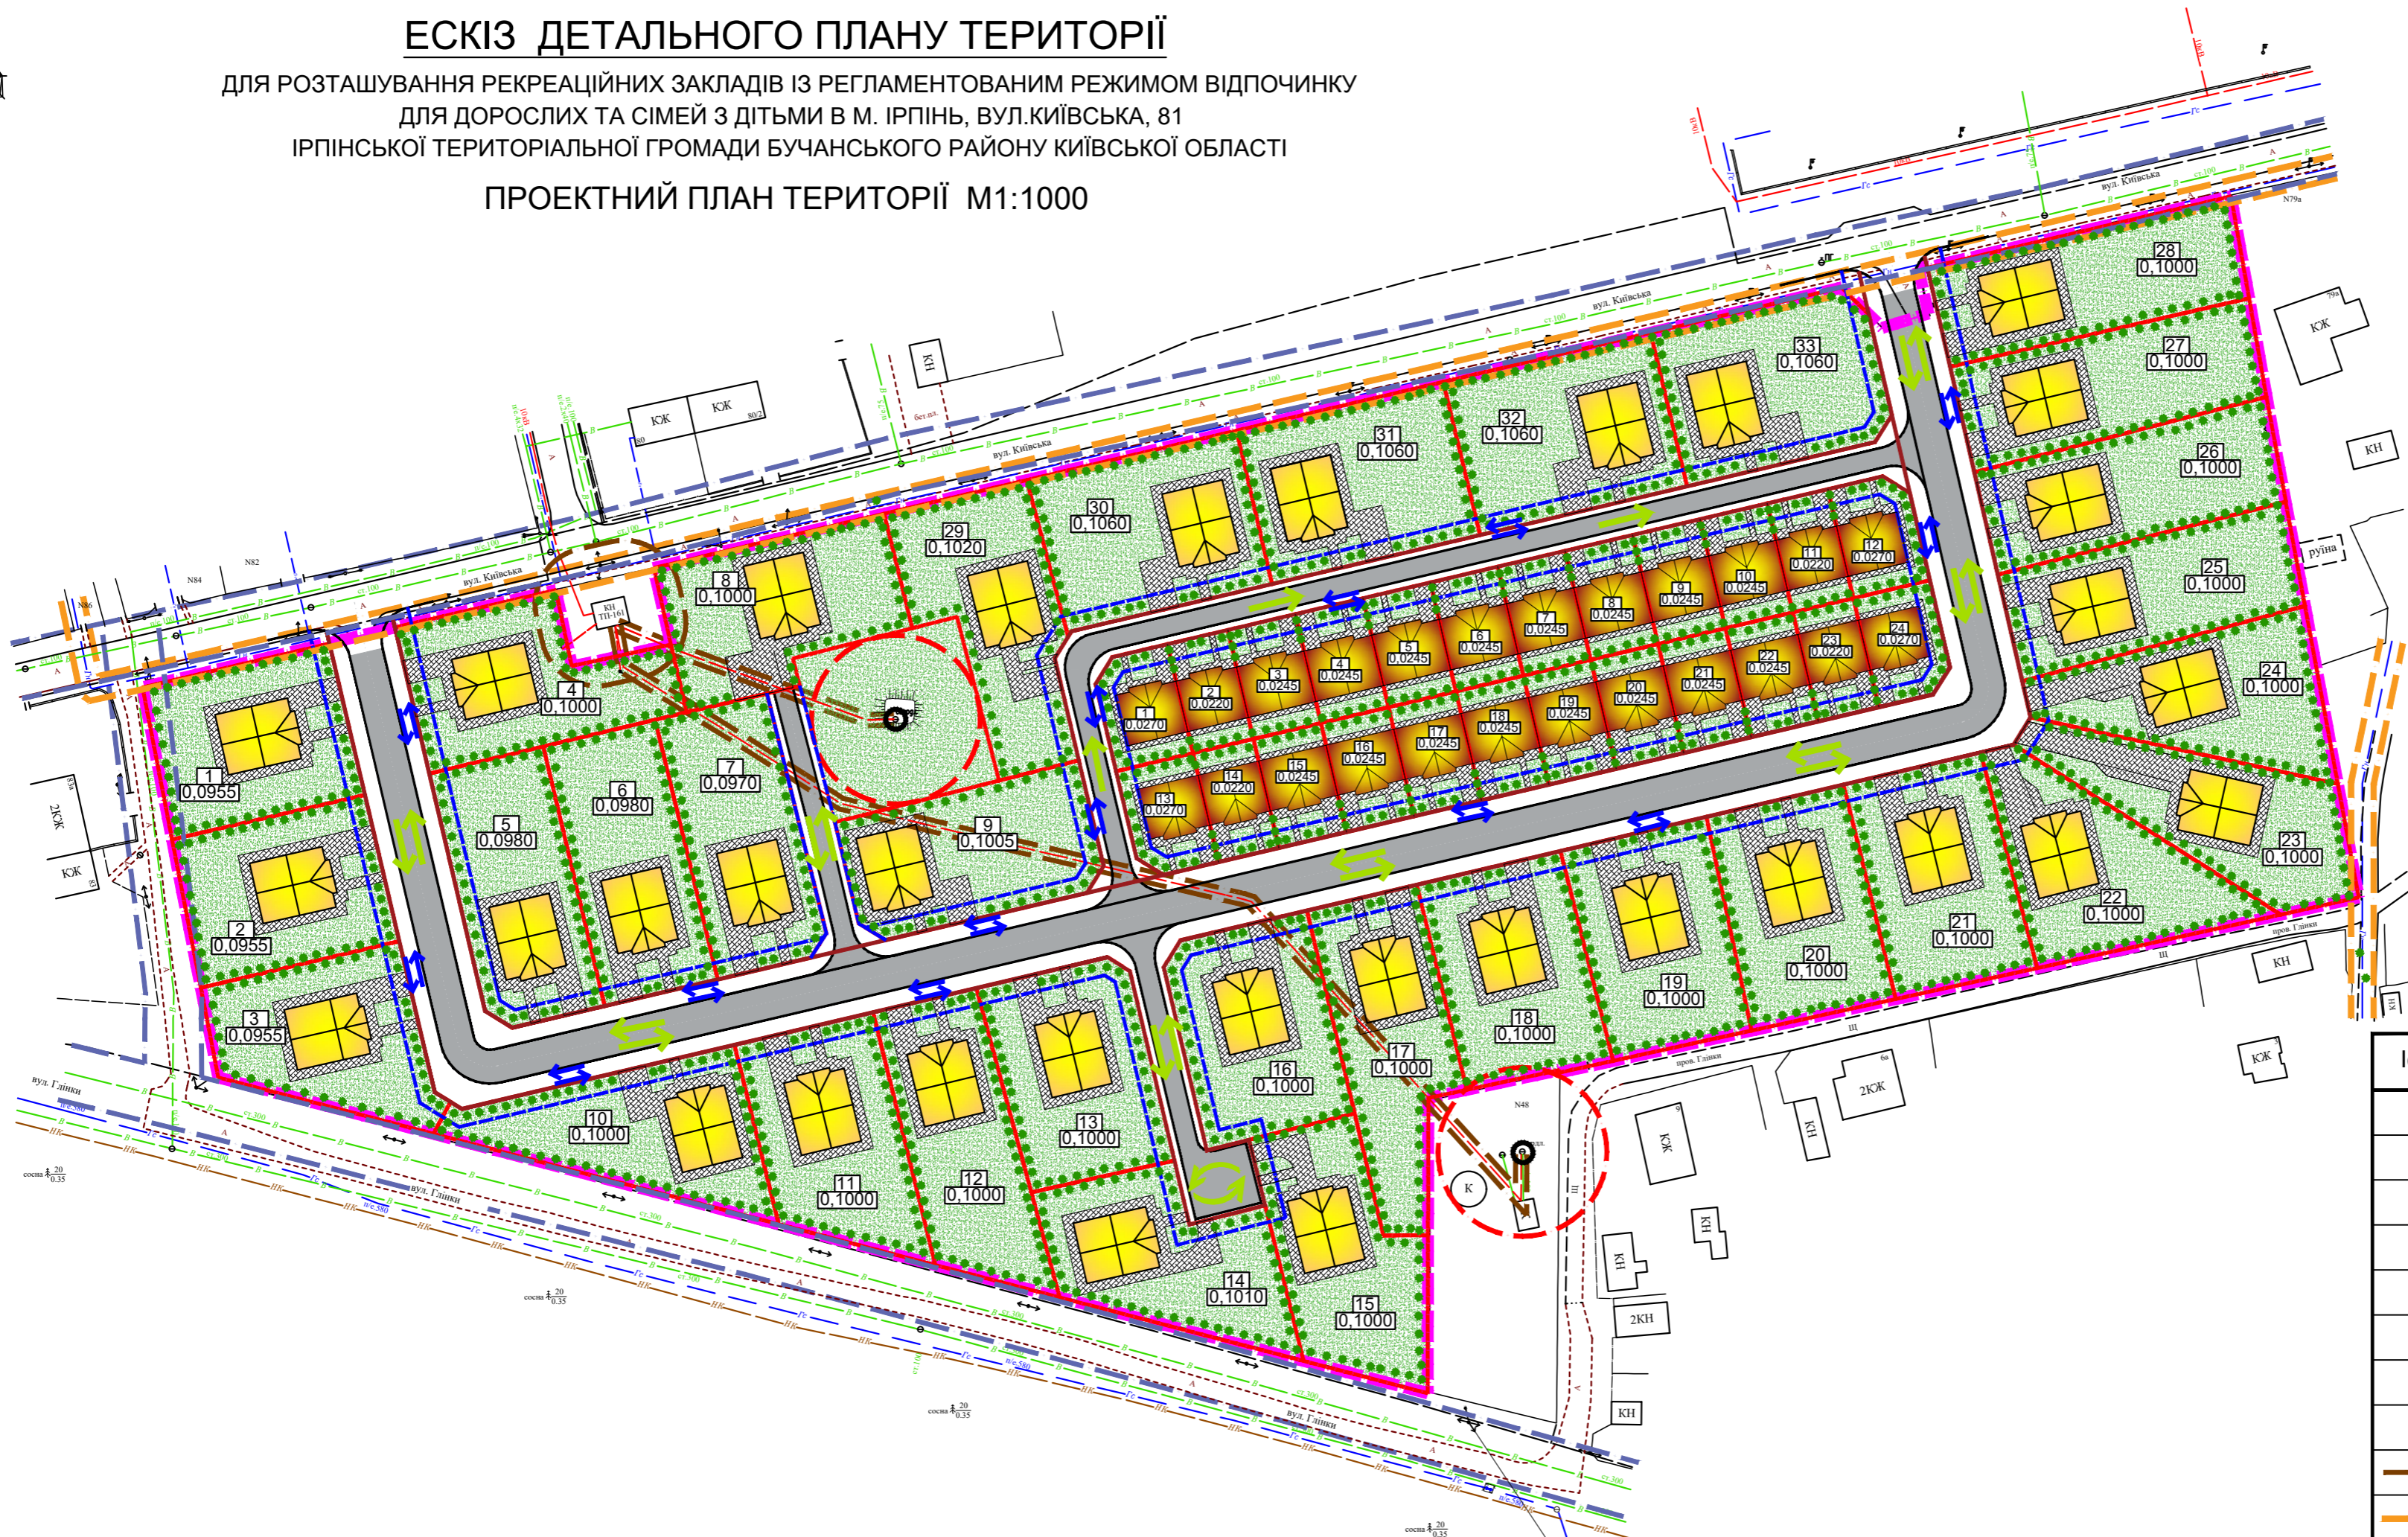

УМОВНІ ПОЗНАЧЕННЯ

Існуючі	Проектні	Назва
		Межа території, що проектується
		Червоні лінії
		Лінії регулювання забудови
		Межі окремих територій відпочинку
		Котедж для відпочинку
		Котедж для відпочинку блокованого типу
		Дороги з твердим покриттям
		Мощення ФЕМ
		Охоронна зона ЛЕП
		Охоронна зона Газопроводу
		Охоронна зона Водопроводу
		Санітарно-захисна зона
		Озеленення
		Зелена огорожа
		Артезіанська свердловина водопостачання
		Номер ділянки Площа ділянки
		Напрямок руху транспорту
		Напрямок руху пішоходів

ТЕХНІКО-ЕКОНОМІЧНІ ПОКАЗНИКИ

Назва	Од. виміру	Кількість
Площа території, що проектується	га	4,6966
Територія під будівлями	га	0,7670
Площа озеленення	га	2,5830
Площа проїздів і пішохідних доріжок	га	1,3466
Граничний відсоток забудови	%	16

				Договір № _____ від _____.2021р.				
				Замовник: Ірпінська міська рада				
Зм.	Лист	№ докум.	Підпис	Дата	ЕСКІЗ Детального плану території для розташування рекреаційних закладів із регламентованим режимом відпочинку для дорослих та сімей з дітьми в м.Ірпін, вул. Київська, 81 Ірпінської територіальної громади Бучанського району Київської області	Стадія	Аркуш	Аркушів
				05.2021	Проектний план поєднаний зі Схемою організації руху транспорту і пішоходів та Планом червоних ліній М1:1000		5	7
						ТОВ "Центр АПЛД"		